



FACHADA
ESC. 1:100



QUADRO DE ESQUADRIAS	
P1	1.60X2.10
P2	0.82X2.10
J1	1.40X1.00X1.10
J2	1.00X0.60X1.10
J3	1.60X1.10X1.00
J4	1.20X1.00X1.10

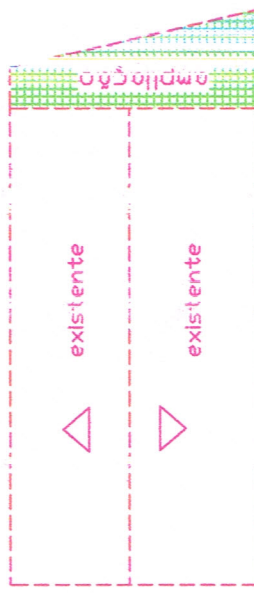


COBERTURA
ESC. 1:200

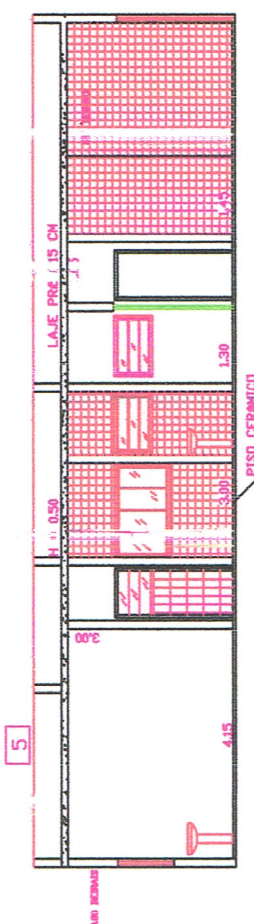


CORTE AA
ESC. 1:100

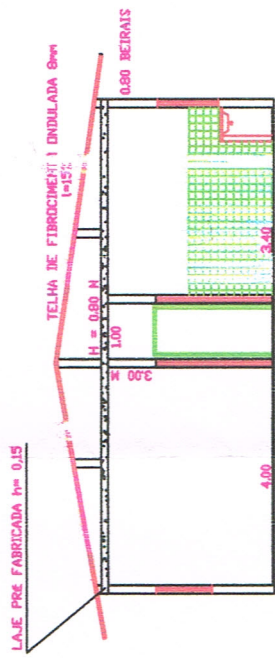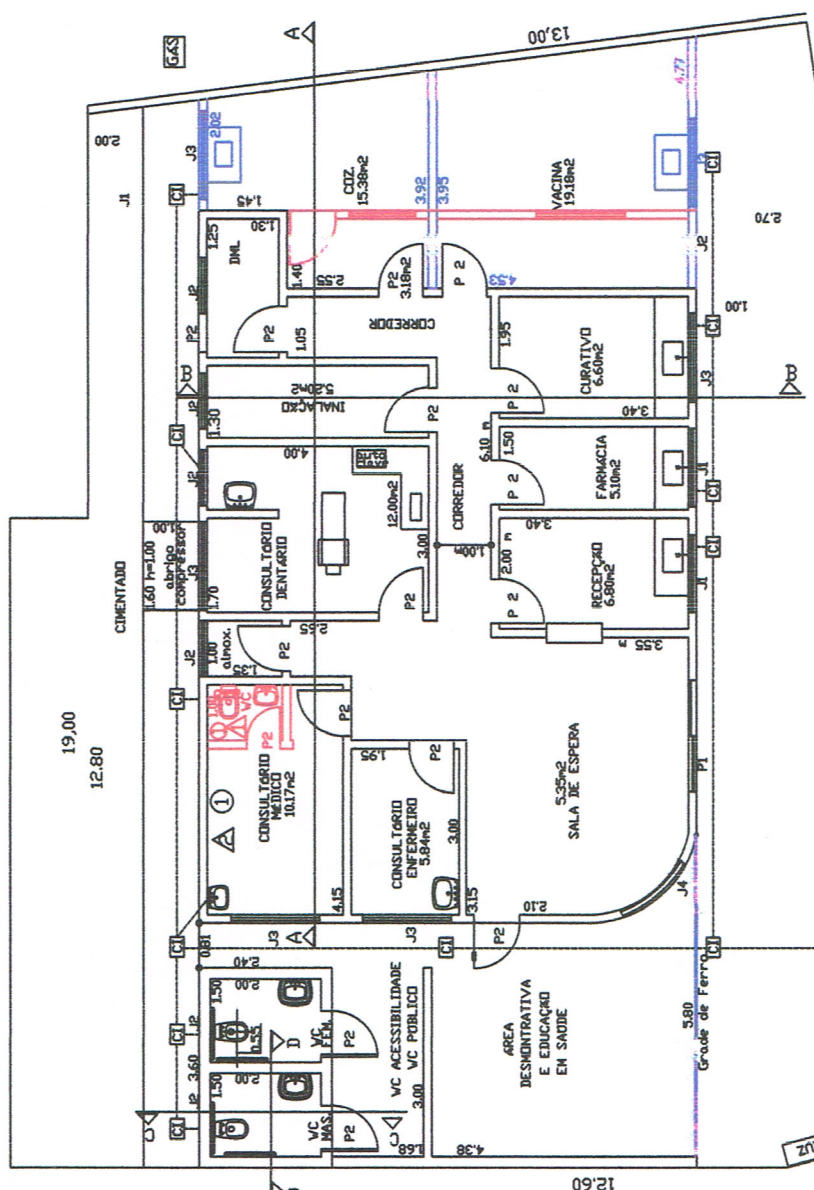

CORTE BB
ESC. 1:100

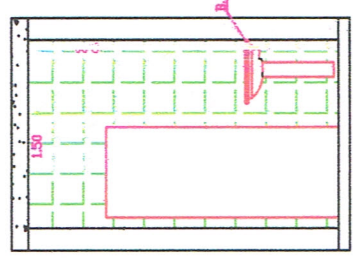

CORTE D-D

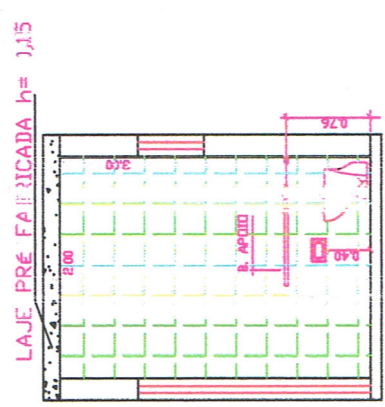

CORTE C-C

ESC. 1:50

Prefeitura Municipal de Povo do Toledo

SECRETARIA DE OBRAS E SERVIÇOS URBANOS

TÍTULO: UNIDADE BÁSICA DE SAÚDE DA ATILA BATISTA

ASSUNTO: AMPLIAÇÃO DE UNIDADE DE SAÚDE

LOCAL: ESTRADA MANOEL FRANCISCO DE CARVALHO, 19.000 - JARDIM STZ

ENG. JEFFERSON SERRADILHA S. HUINDT
 CREA: 506332012

FOLHA ÚNICA

DATA: 08/05/2022

ESCALA: 1:100

PLANTA BAIXA
E IMPLANTAÇÃO
ESC. 1:100