




PLANTA BAIXA - ESCALA 1:100
LÓCULOS

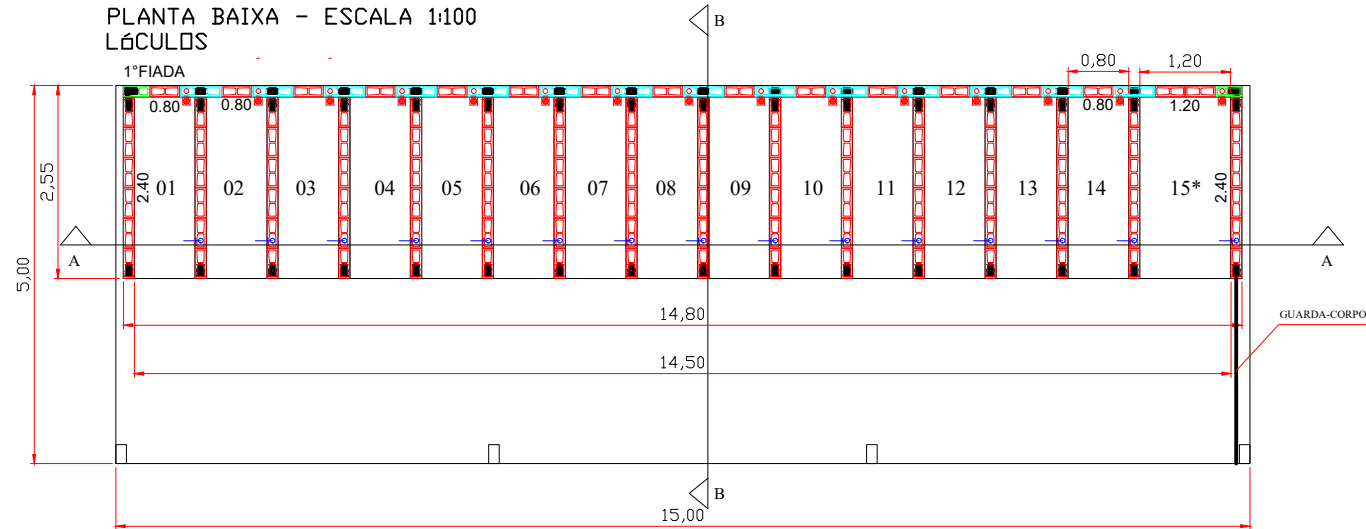


PLANTA BAIXA - ESCALA 1:100

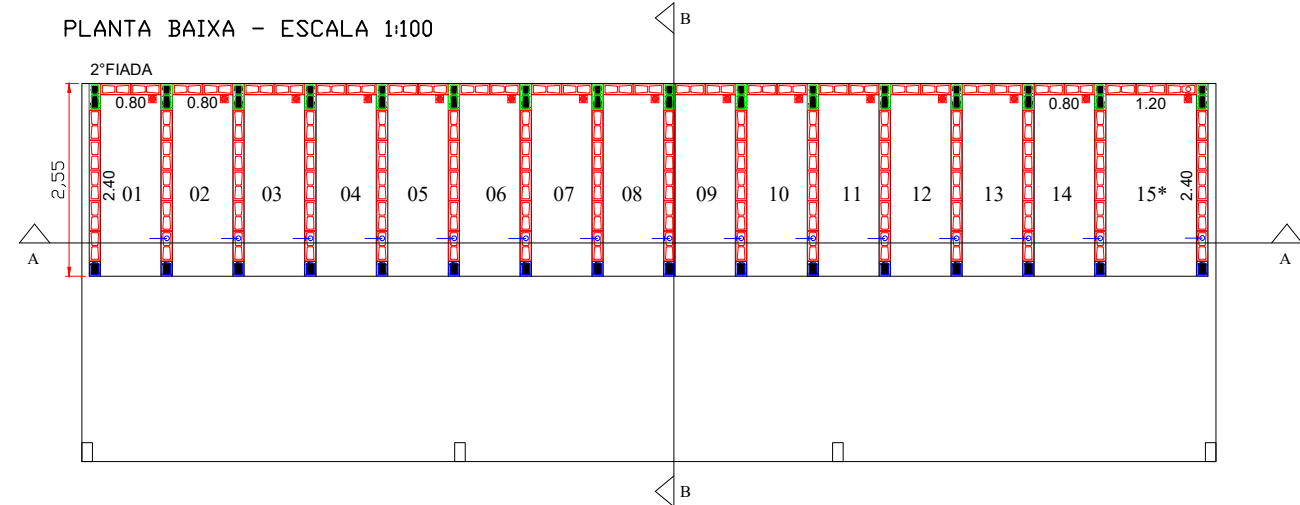

PLANTA DA COBERTURA - ESCALA 1:100

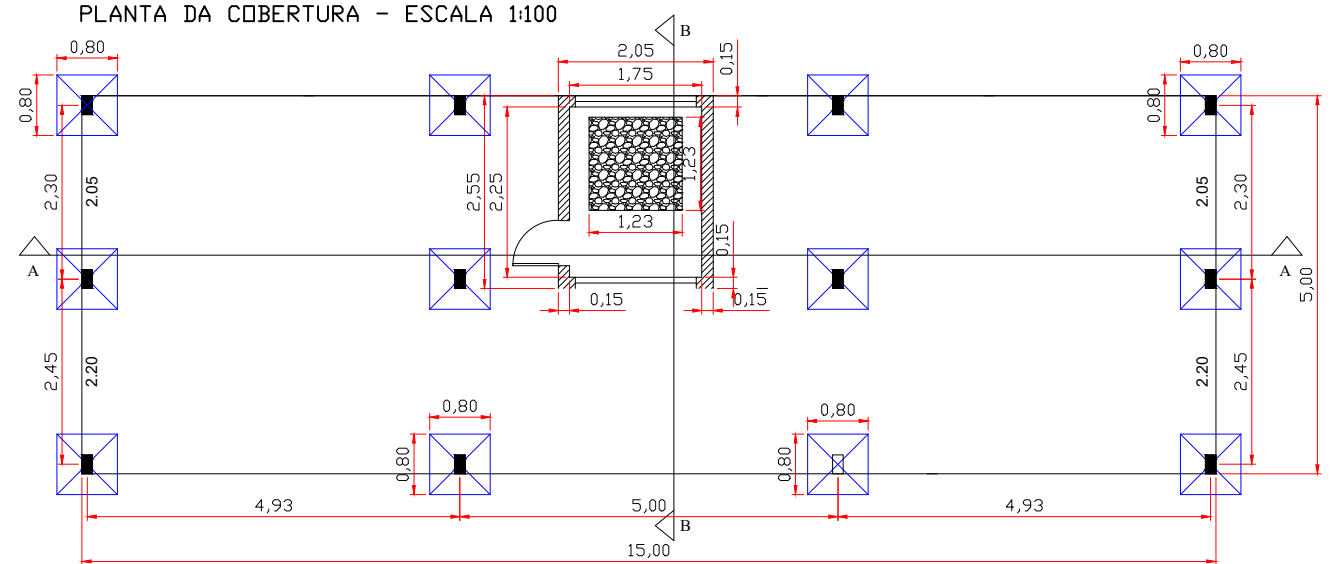


PLANTA BAIXA - ESCALA 1:100
OSSÁRIO

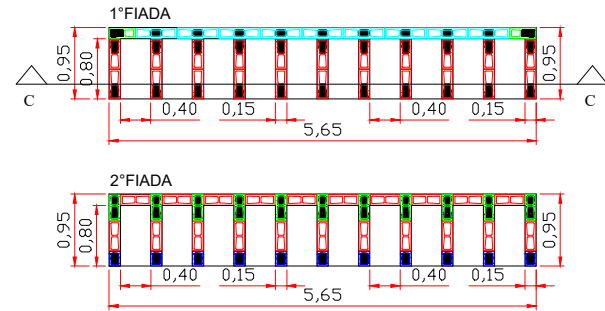


	BLOCO 39
	BLOCO 19
	BLOCO 34
	BLOCO 54


DETALHAMENTO OSSÁRIO

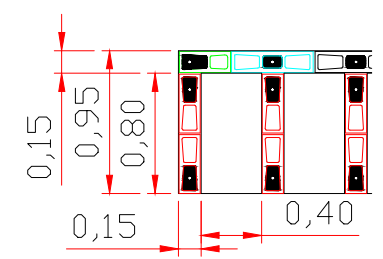


DETALHAMENTO DO PILAR

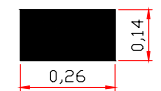

CORTE BB - ESCALA 1:100

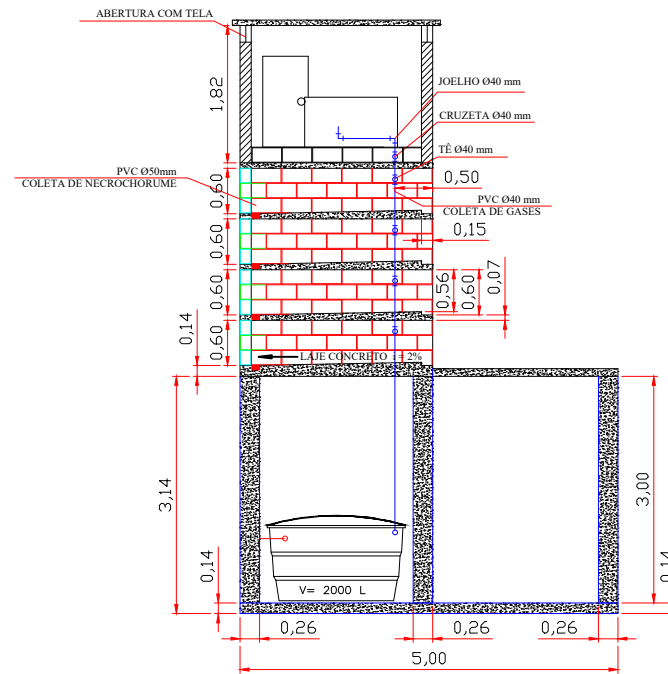

DETALHAMENTO

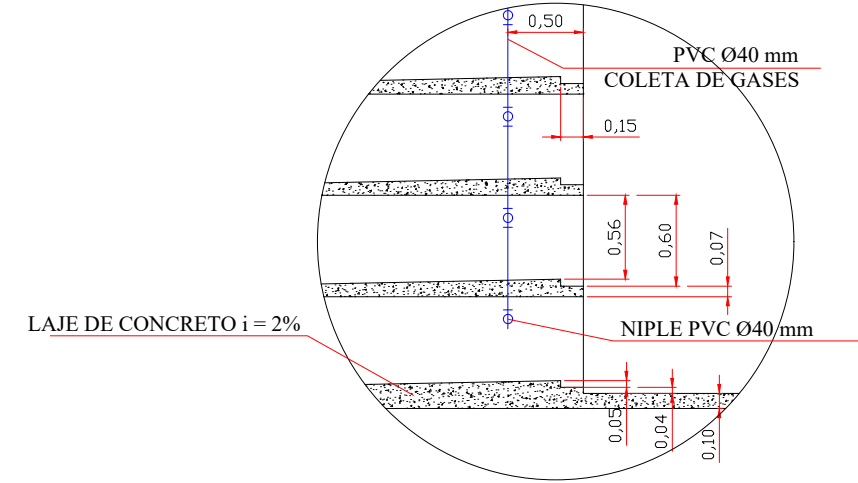

PREFEITURA MUNICIPAL DE PEDRO DE TOLEDO
Departamento de Obras e Serviços Municipais

Assunto PROJETO DE CONSTRUÇÃO DE LÓCULOS FOLHA 1/5

Ciente PREFEITURA MUNICIPAL DE PEDRO DE TOLEDO

Local RUA DONA ISABEL Cidade / Estado PEDRO DE TOLEDO / SP

Engº Luiz Carlos Lopes Alexandre Junior
CREASP 5061979785