





PLANTA BAIXA - ESCALA 1:50
OSSÁRIO

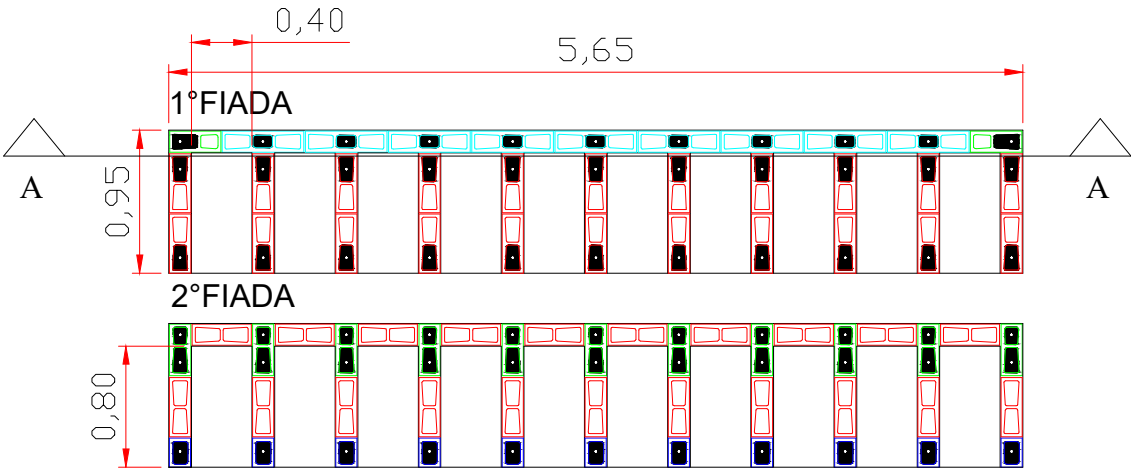

CORTE AA - ESCALA 1:50
OSSÁRIO

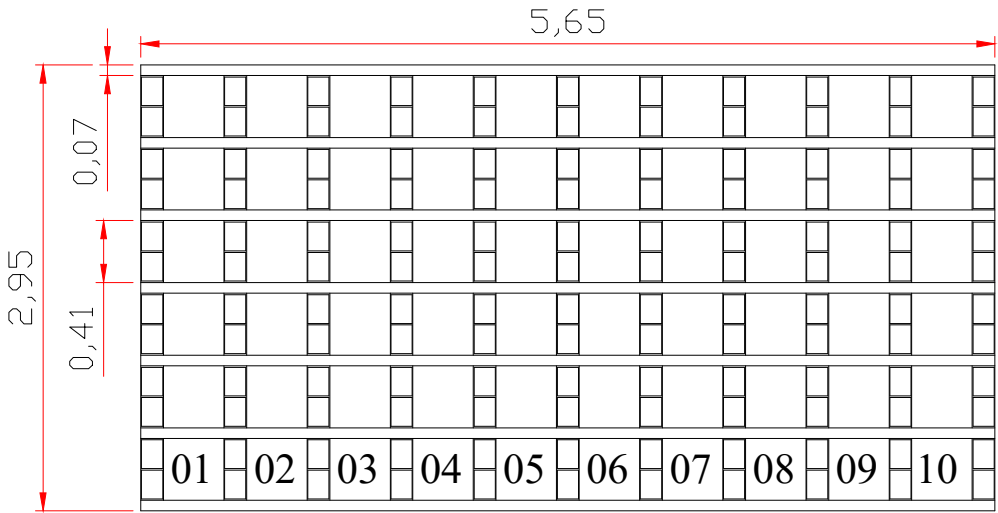

DETALHAMENTO OSSÁRIO

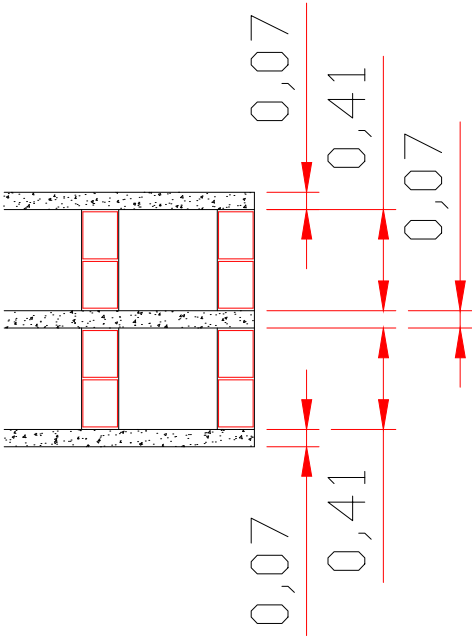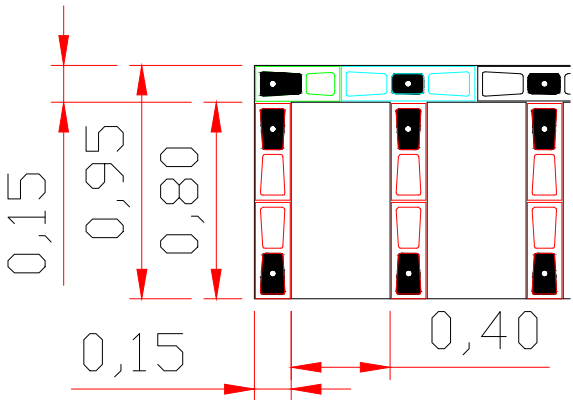

PREFEITURA MUNICIPAL DE PEDRO DE TOLEDO
Departamento de Obras e Serviços Municipais

Assunto PROJETO DE CONSTRUÇÃO DO OSSÁRIO

FOLHA 3/5

Ciente PREFEITURA MUNICIPAL DE PEDRO DE TOLEDO

Local RUA DONA ISABEL

Cidade / Estado
PEDRO DE TOLEDO / SP

Engº Luiz Carlos Lopes Alexandre Junior
CREASP 5061979785