


PROJETO CAMPO SOROCABANA
ESCALA 1:200

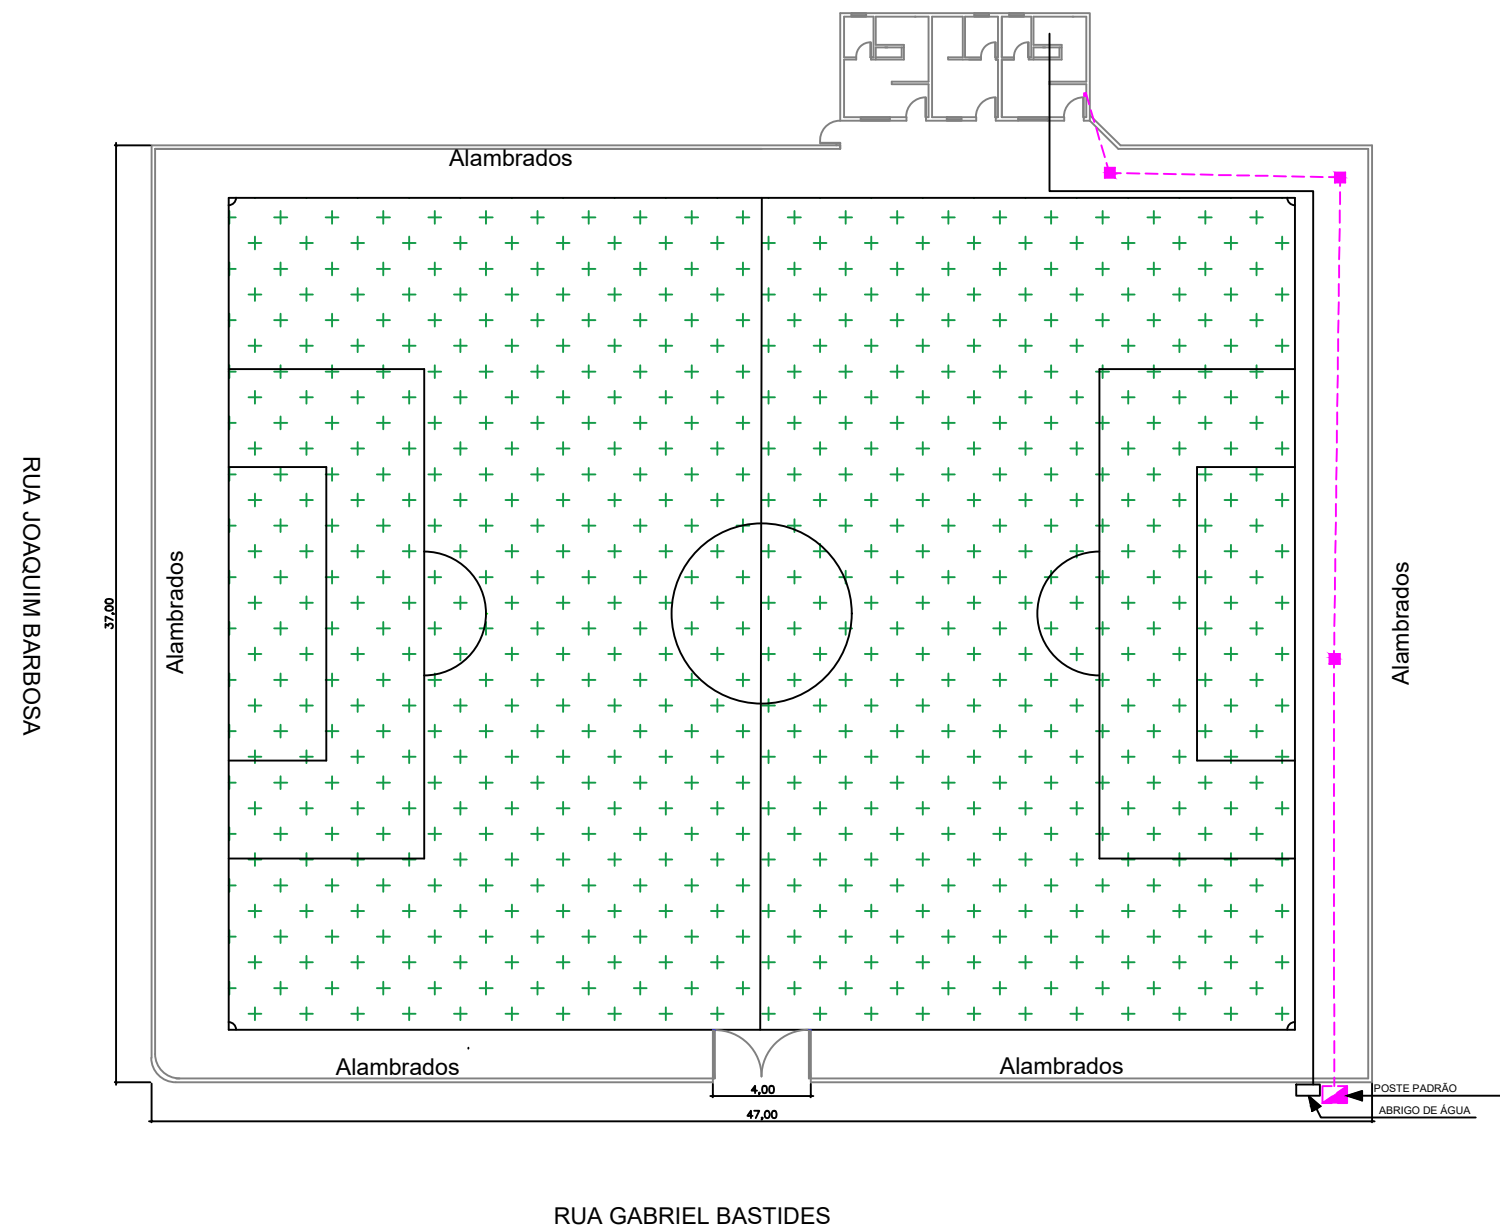


LEGENDAS

- POSTE PADRÃO
- CAIXA DE PASSAGEM
- QUADRO DE DISTRIBUIÇÃO
- CABO 3 X 10 mm


REFORMA DO CAMPO DE FUTEBO			
LOCAL: RUA GABRIEL BASTIDES X RUA JOAQUIM BARBOSA BAIRRO: VILA SOROCABANA S/N° MUNICÍPIO: PEDRO DE TOLEDO - SP PROPRIETÁRIO: PREFEITURA MUNICIPAL DE PEDRO DE TOLEDO			
FOLHA 03/04		ESCALA: 1:200	
ÁREA DO TERRENO: 1.996,00 m²		REVISÃO	01
ÁREA DO CAMPO: 1.739,00 m²		DATA: 31/07/2019	
ENG. JEFERSON SERRADILHA SCHUINDT DIRETOR DE OBRAS CREASP: 5069992012 ELEAZAR MUNIZ JUNIOR PREFEITO MUNICIPAL			
OBS:			

PROJETO DA CONSTRUÇÃO DA ARQUIBANCADA E REFORMA DO VESTIÁRIO ESCALA 1:100

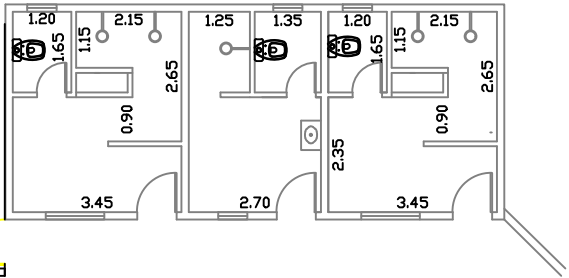


VISTA FRONTAL


PLANTA BAIXA DOS VESTIÁRIOS ESCALA 1:75

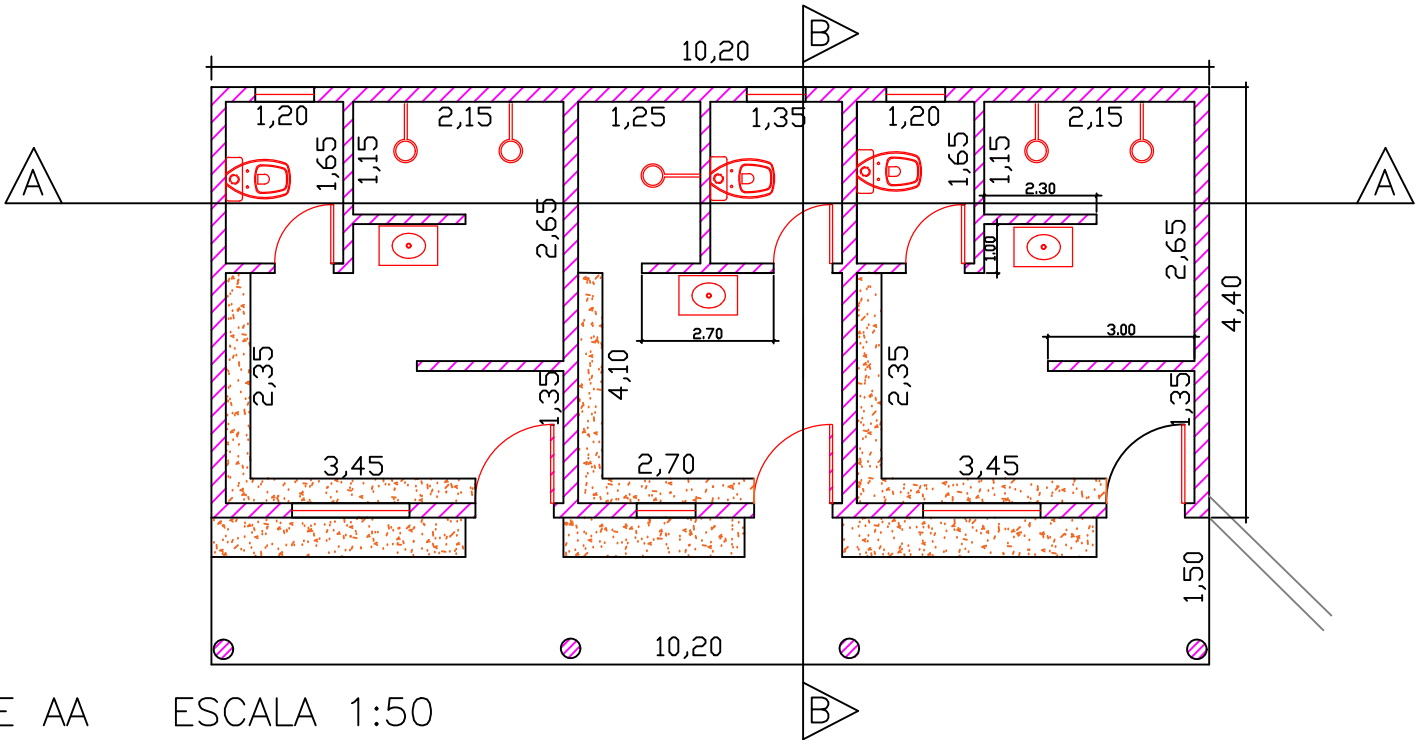

CORTE AA ESCALA 1:50

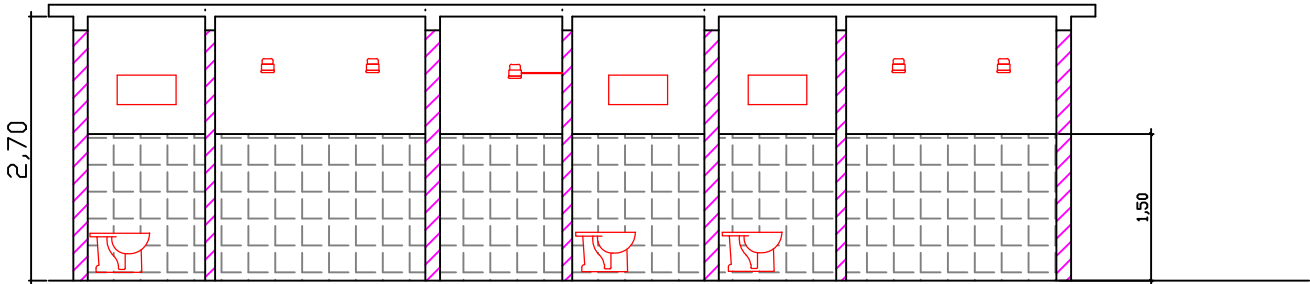

CORTE BB ESCALA 1:50

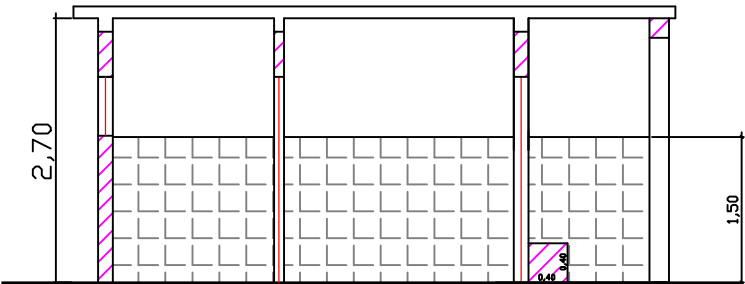

PROJETO REFORMA DO CAMPO DA SOROCABANA

LOCAL- RUA JOAQUIM BARBOSA - ESQUINA DA RUA GABRIEL BASTIDES
MUNICIPIO - PEDRO DE TOLEDO - SP
COMARCA ITANHAÉM SP
PROPRIETARIO PREFEITURA MUNICIPAL DE PEDRO DE TOLEDO



ELEAZAR MUNIZ JUNIOR
PREFEITO MUNICIPAL

ENG. JEFERSON SERRADILHA SCHUINDT
DIRETOR DE OBRAS
CREASP: 5069992012

ÁREA

OBS: