


PROJETO REFORMA E ADEQUAÇÃO DO POLIESPORTIVO


LEGENDA

- DEMOLIR PAREDE E EXECUTAR SAÍDA DE EMERGÊNCIA
- PISO EM CONCRETO DESEMPENADO A CONSTRUIR

Detalhe dos Alambrados e gradil

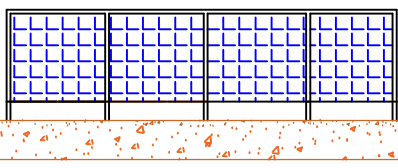

Modelo da telha a ser instalada

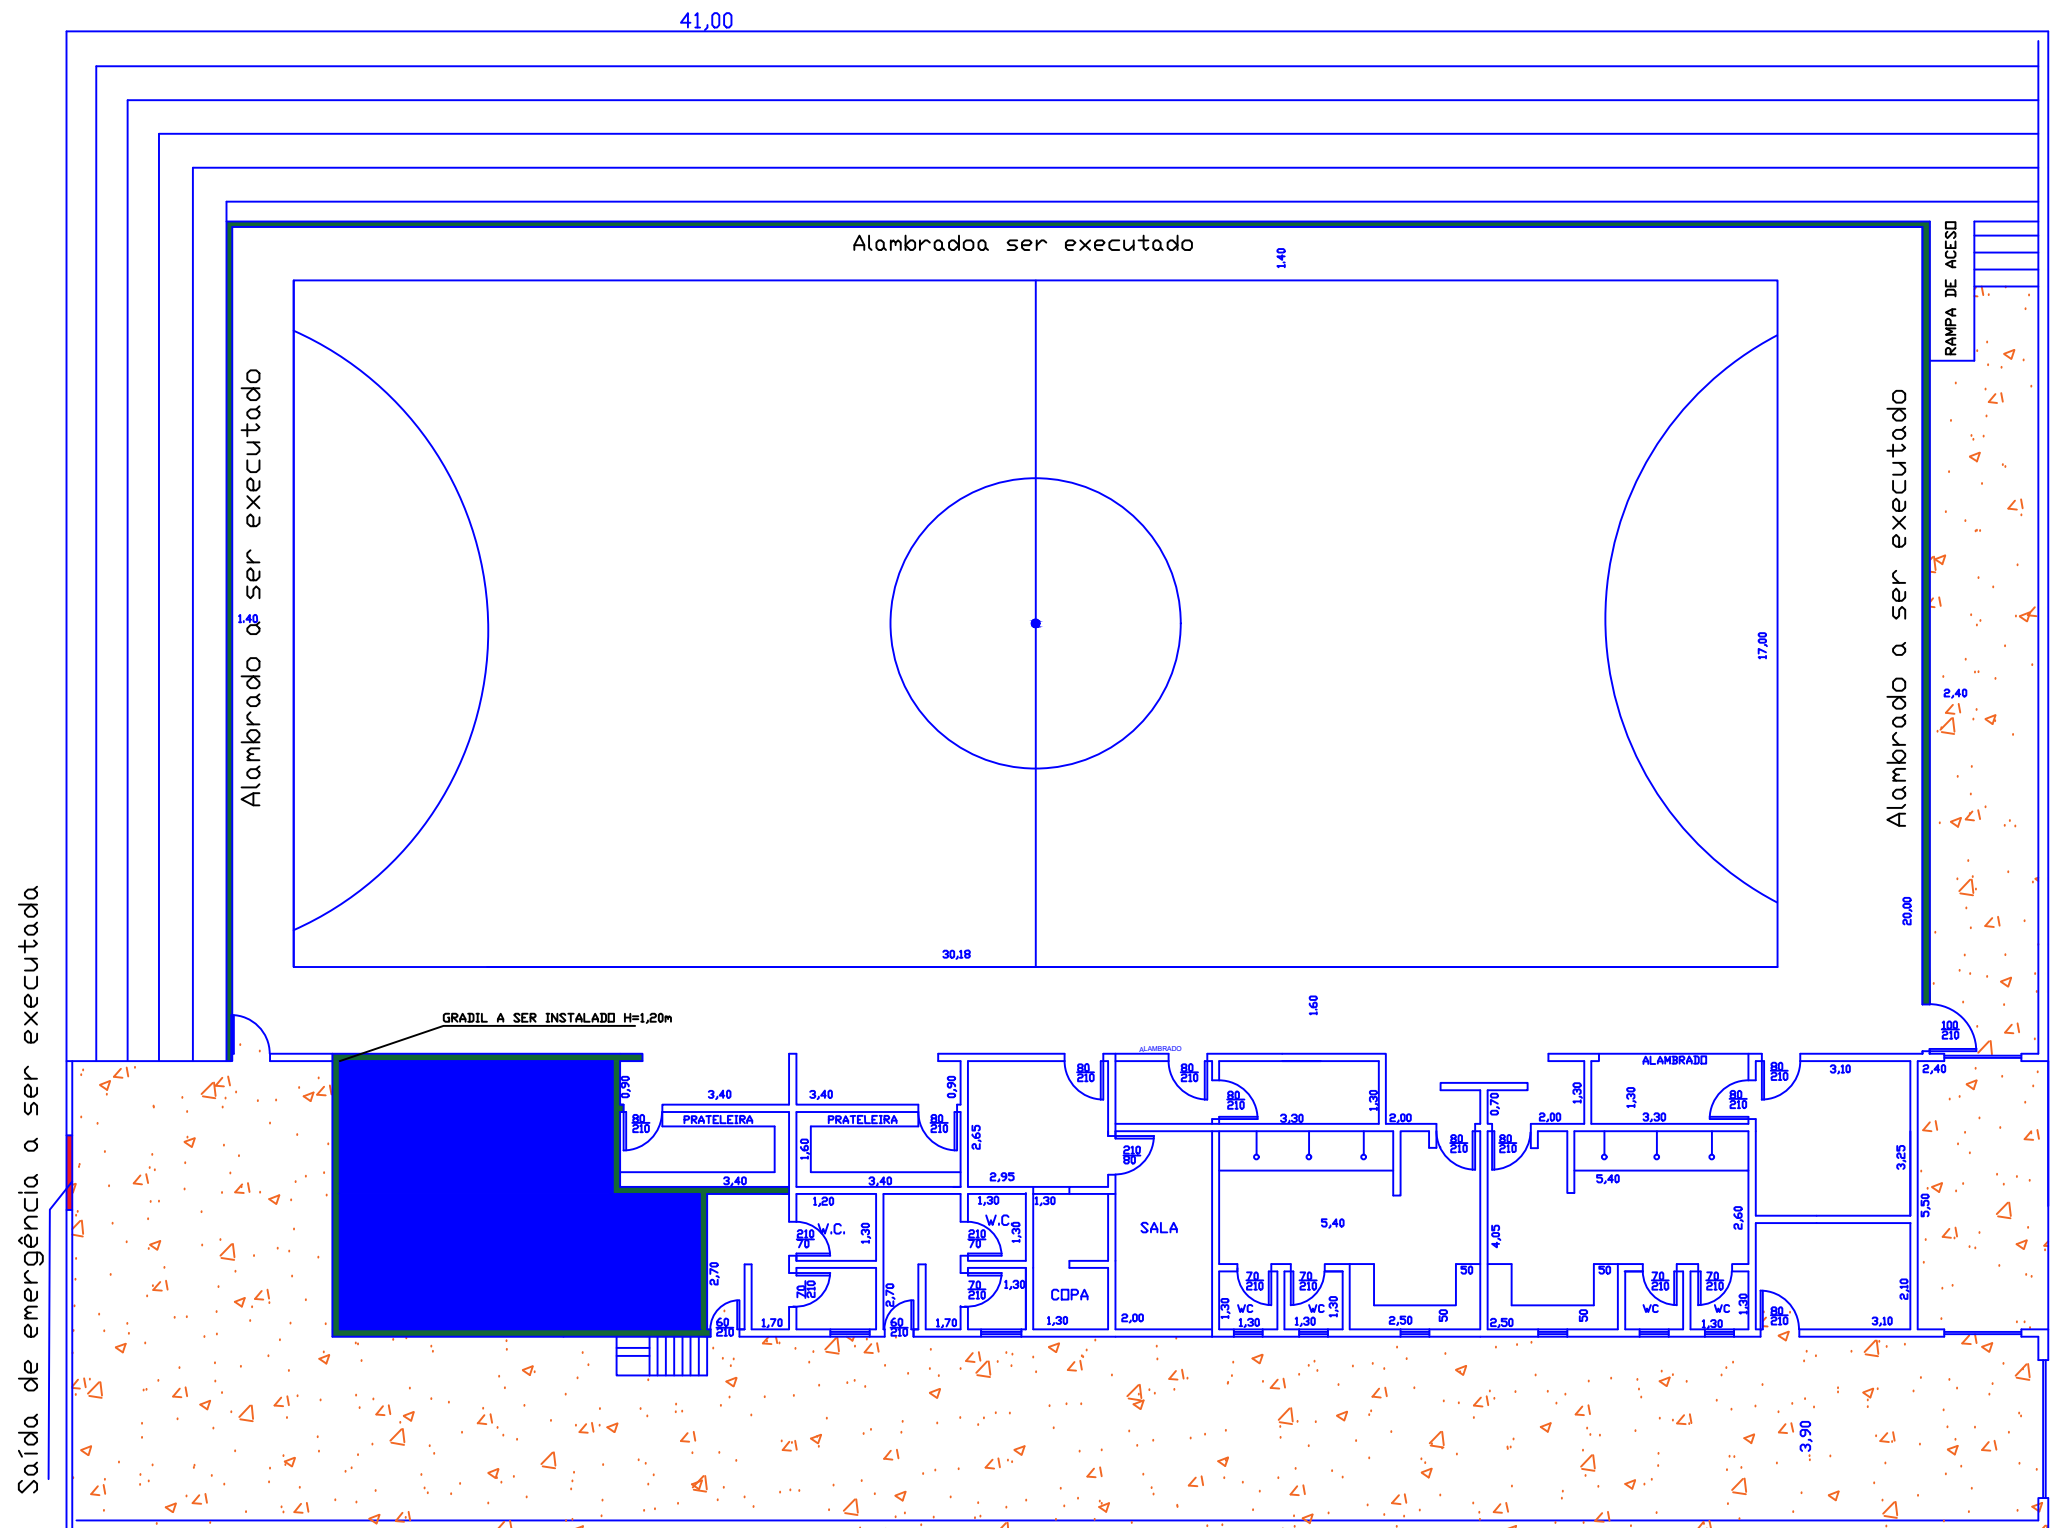

DADOS P/ PLOT		
Escala	1:1	
Linha		
COR N		
1	0,15	
2	0,5	
3	0,3	
4	0,12	
5	0,4	
6	0,2	
7	0,25	
8	0,2	
9	0,2	
10	0,2	
11	0,2	
12	0,2	
13	0,2	
14	0,2	
15	0,2	

PREFEITURA MUNICIPAL DE PEDRO DE TOLEDO		
Secretaria de Obras e Serviços Urbanos		
EXTENÇÃO	PAVIMENTAÇÃO COM BLOCO DE CONCRETO SEXTAVADO	
LARGURA	RUA: A - BAIRRO CARACOL	
ÁREA	PEDRO DE TOLEDO-SP	
DATA	10/01/2020	
FOLHA ÚNICA	NOTA:	
SEM ESCALA	ENR. JEFERSON SERRADINHA SCHINDT CREASP - 509962012 Diretor de Obras	