




PROJETO DE REPARO E RECAPEAMENTO

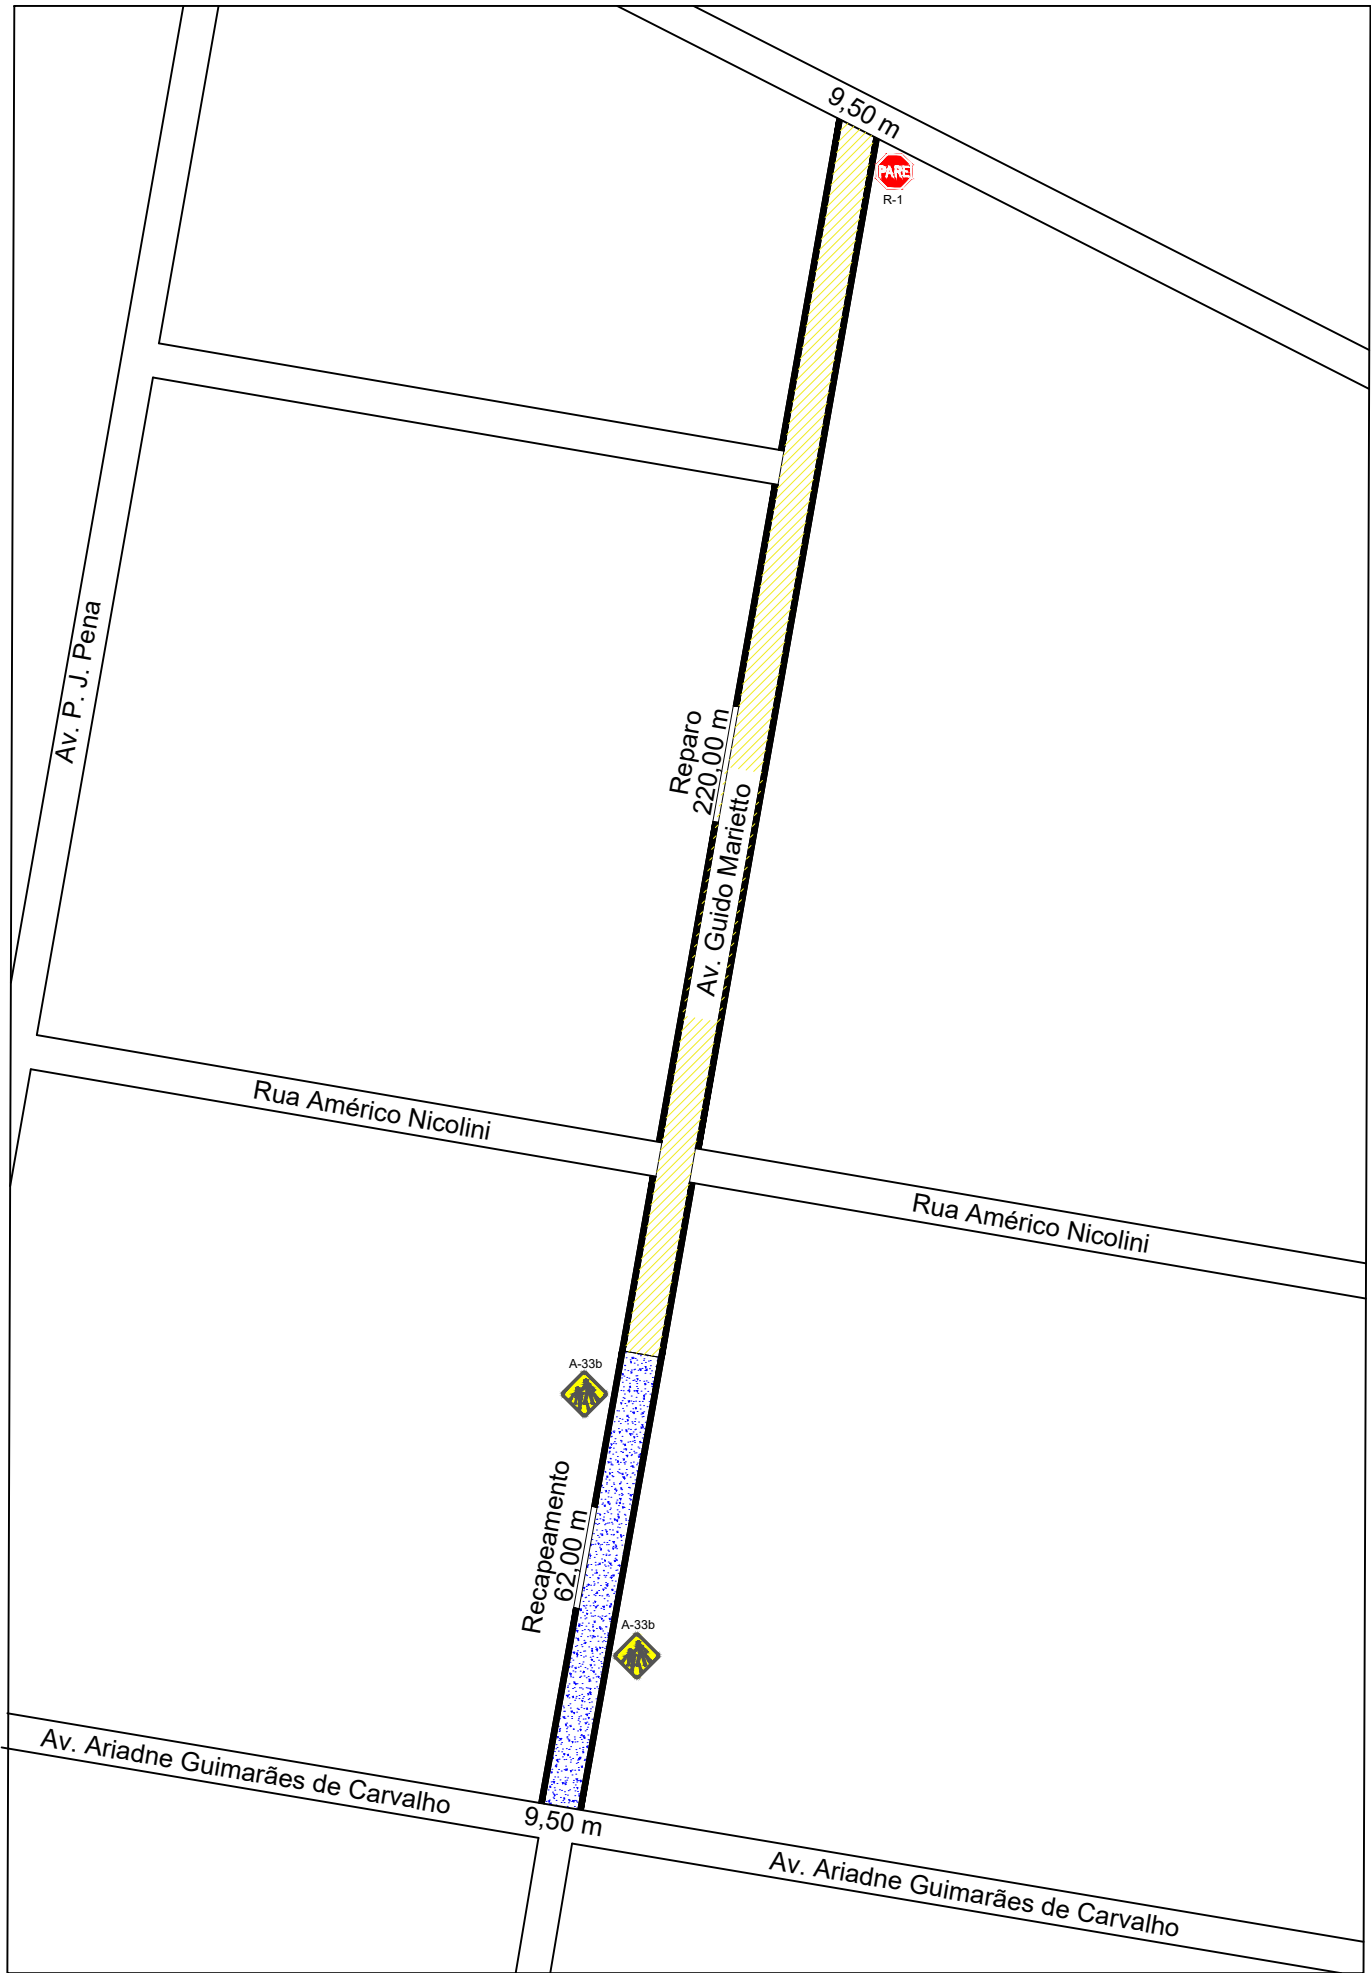

DETALHE DO PERFIL DA RUA
REPARO

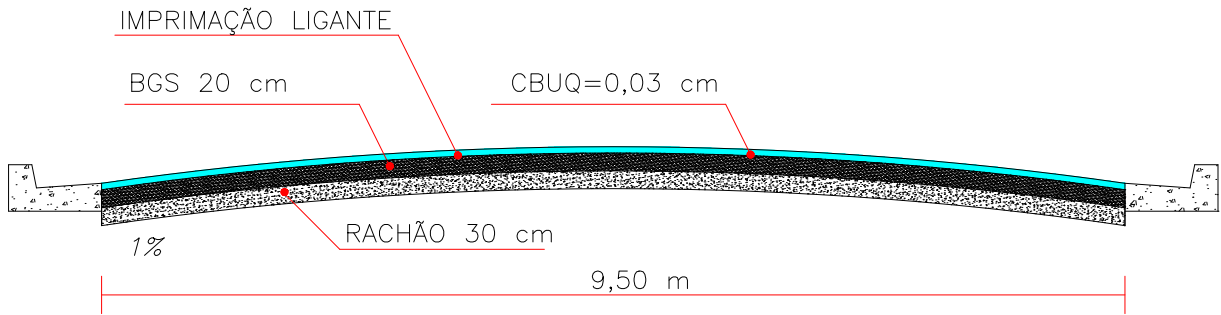


DETALHE DO PERFIL DA RUA
RECAPEAMENTO

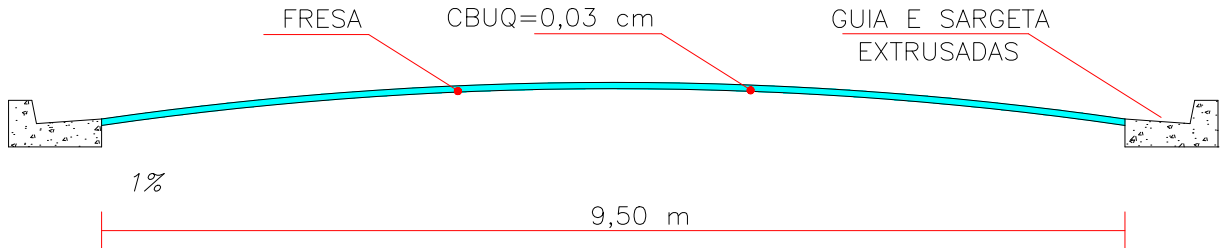

AV GUIDO MARIETTO		
1	REPARO	2090,00 m²
2	RECAPEAMENTO	589,00 m²

SINALIZAÇÃO VERTICAL

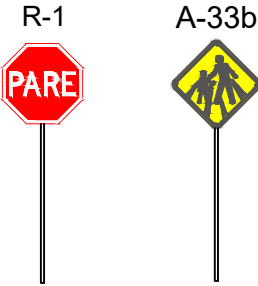

LEGENDAS:
REPARO
RECAPEAMENTO



PREFEITURA MUNICIPAL DE PEDRO DE TOLEDO

Secretaria de Obras e Serviços Urbanos

PAVIMENTAÇÃO EM BLOCO SEXTAVADO - BAIRRO MORRO BRANCO
LOCAIS: RUA PRINCIPAL, VIELA DO PREÁ, RUA 01, RUA 02

Obs: O pavimento será encostado na guia e será rejuntado com nata de cimento, dispensando a necessidade de execução de sarjetas

DATA 06 / 06 / 2022

FOLHA UNICA

SEM ESCALA

Diretor de Obras
ENG. JEFERSON SERRADILHA SCHUINDT
CREASP 5069992012

DADOS P/ PLOT	
Escala	1:1
Layer	Penas
COR	Nº
1	0,15
2	0,6
3	0,3
4	0,12
5	0,4
6	0,8
7	0,2
8	0,2
9	0,2
10	0,2
11	-
12	-
13	-
14	-
15	-