
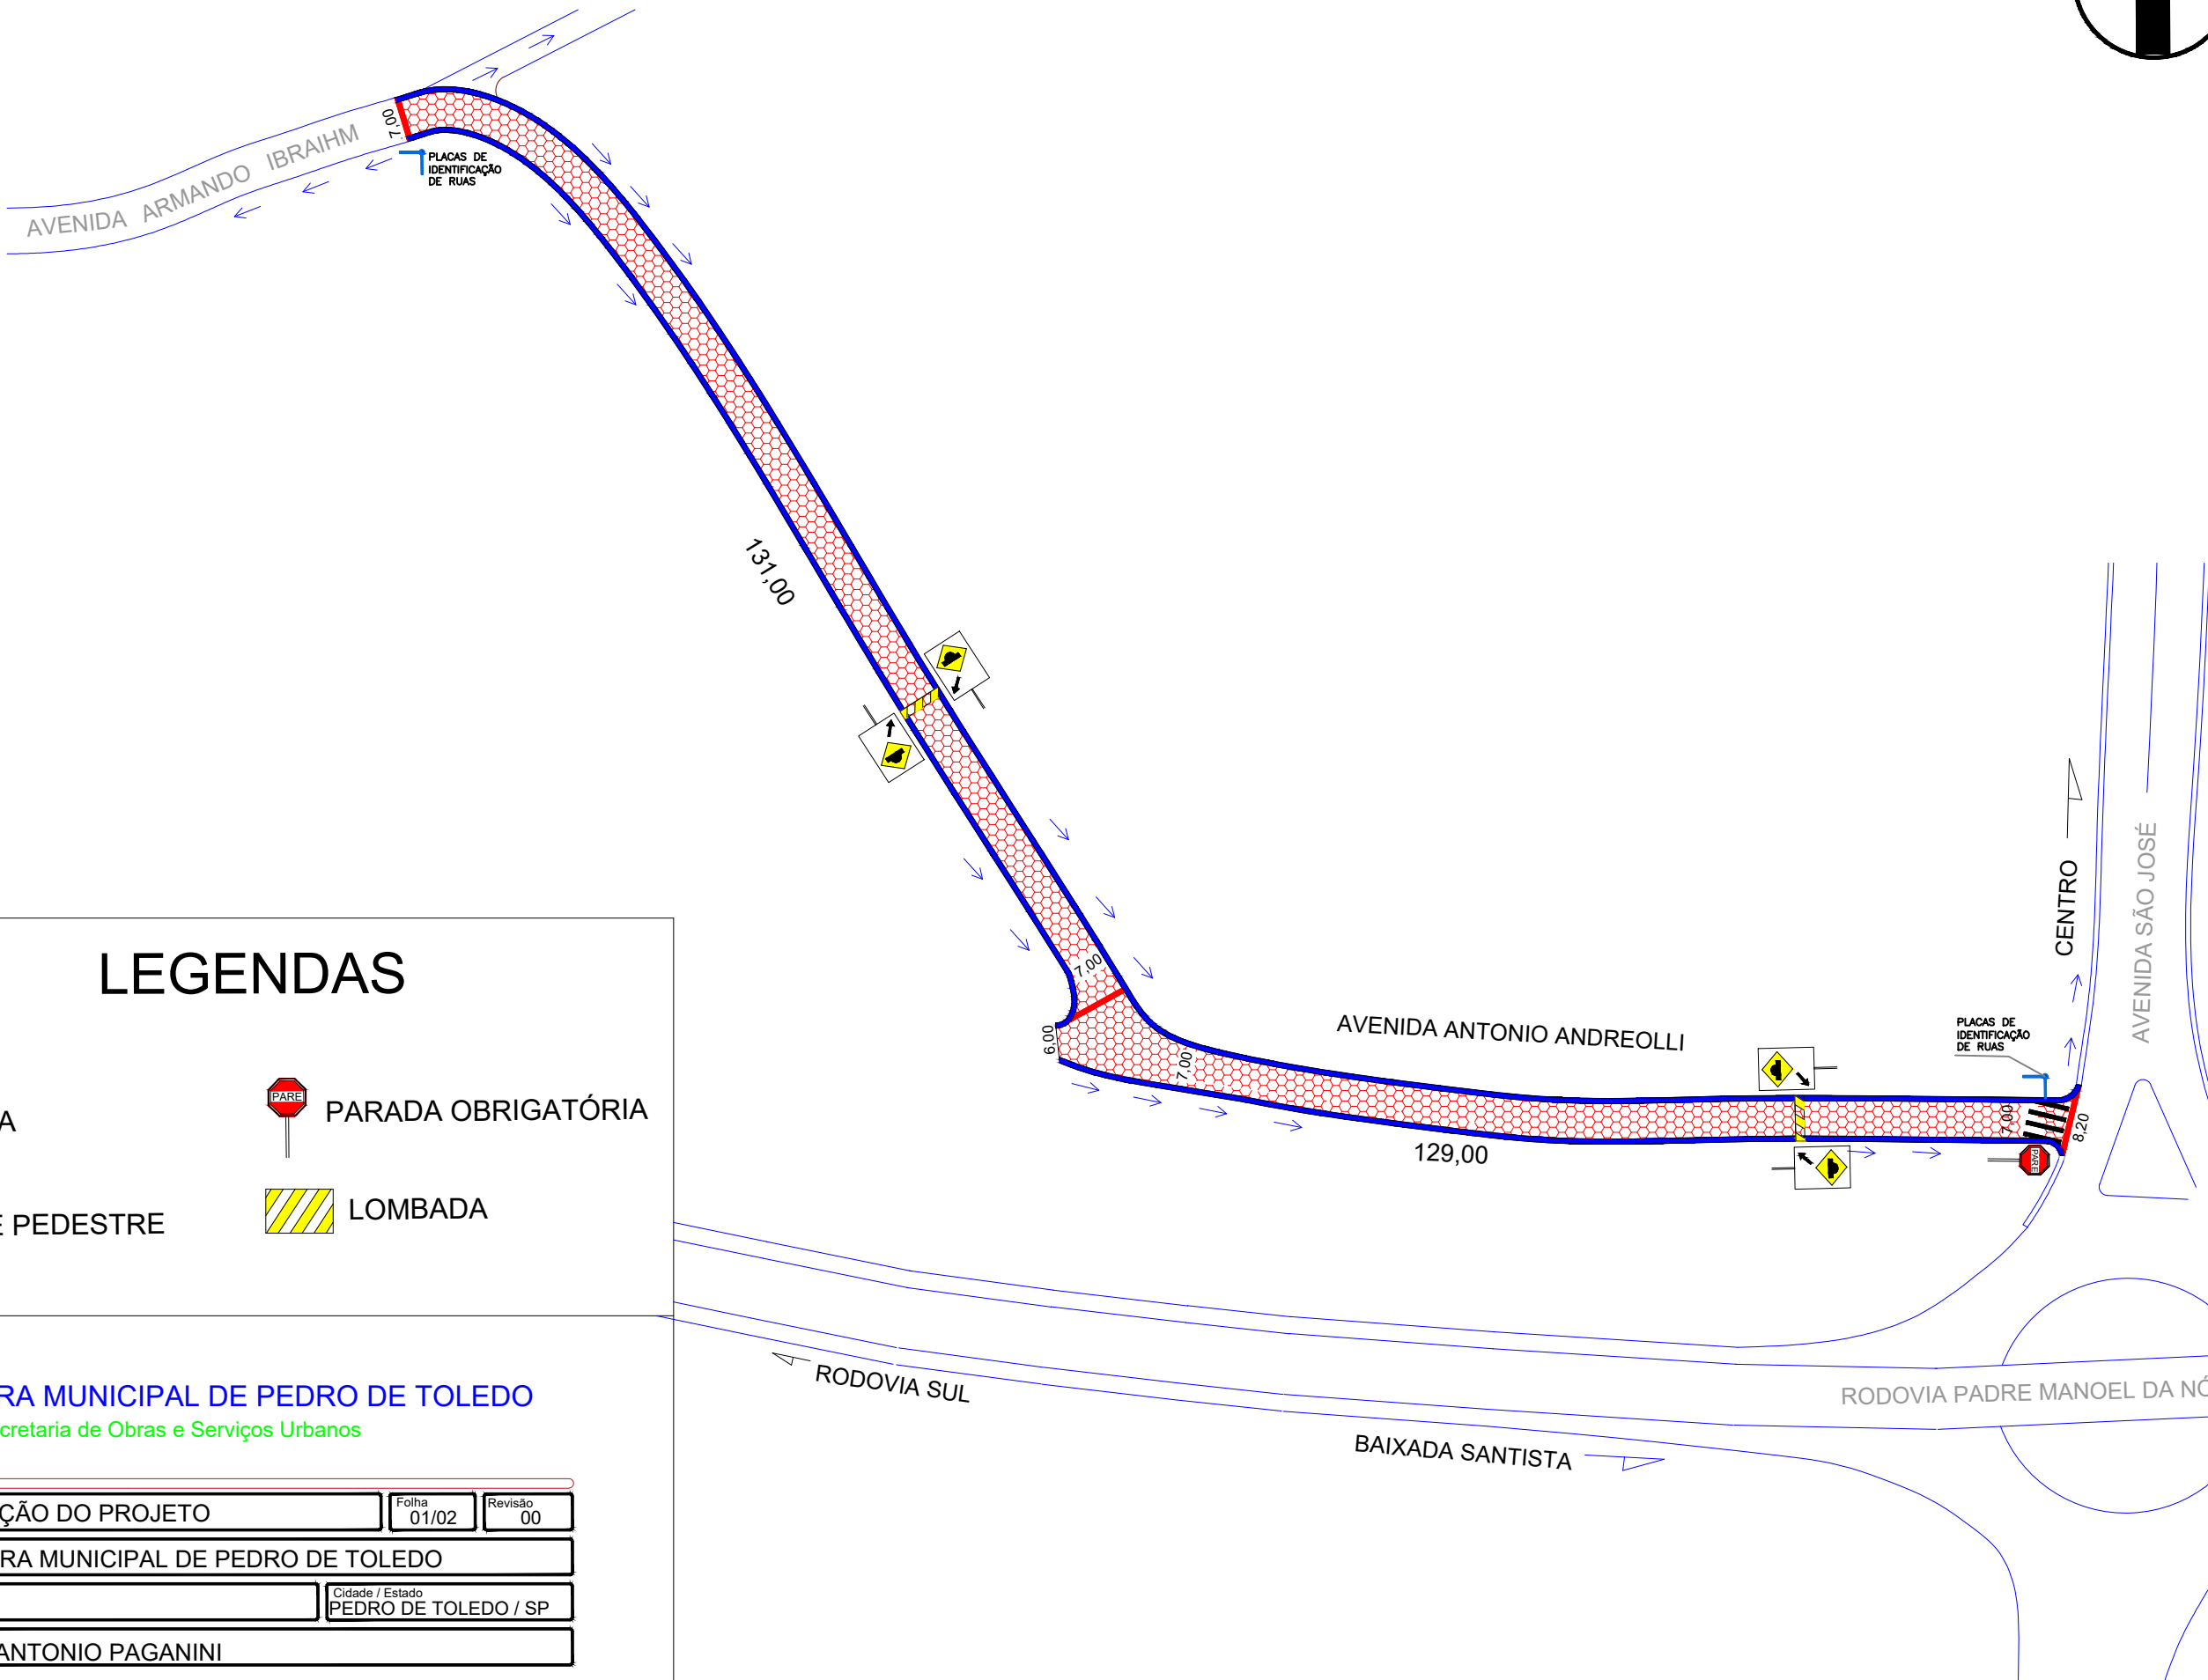


PROJETO DE SINALIZAÇÃO VIÁRIA

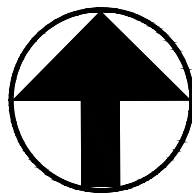

LEGENDAS

LOMBADA

PARADA OBRIGATÓRIA

LOMBADA

FAIXA DE PEDESTRE

PREFEITURA MUNICIPAL DE PEDRO DE TOLEDO
Secretaria de Obras e Serviços Urbanos

Assunto	LOCALIZAÇÃO DO PROJETO	Folha	01/02	Revisão	00
Ciente	PREFEITURA MUNICIPAL DE PEDRO DE TOLEDO				
Local	CENTRO	Cidade / Estado	PEDRO DE TOLEDO / SP		
Endereço	AVENIDA ANTONIO PAGANINI				

DADOS P/ PLOT	
Escala	1:1
Layer	Penas
COR	N
1	0,15
2	0,6
3	0,3
4	0,12
5	0,4
6	0,8
7	0,2
8	0,2
9	0,2
10	0,2
11	-
12	-
13	-
14	-
15	-

100 mm