



# PROJETO DE IMPLANTAÇÃO

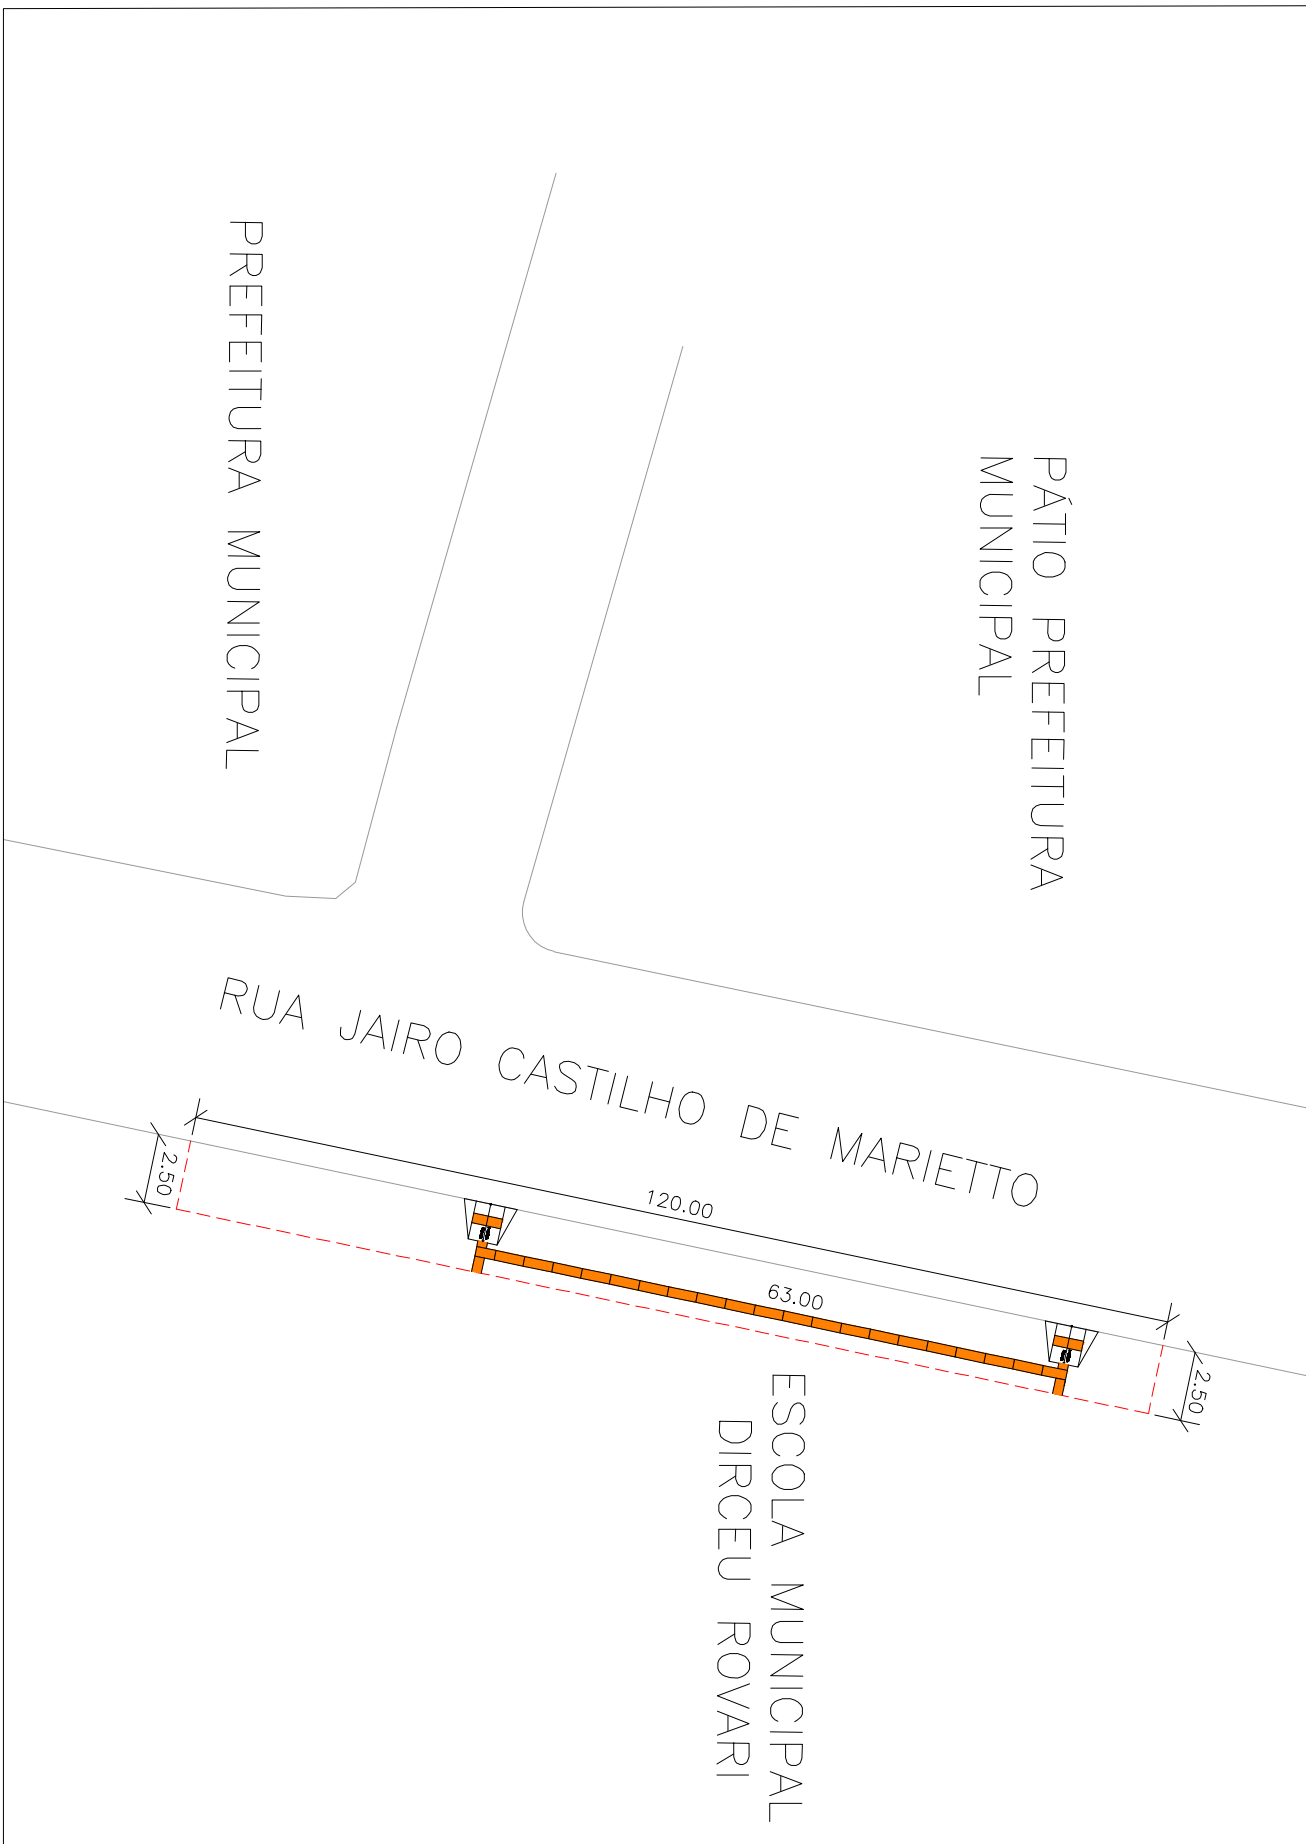


CALÇADA EXISTENTE

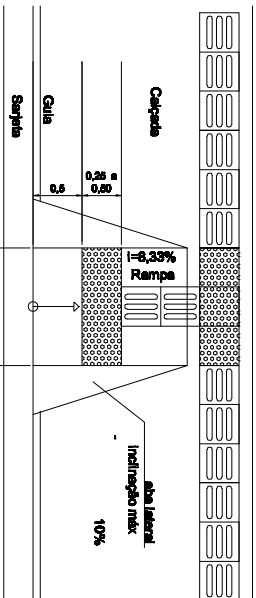

DETALHE RAMPA A SER INSTALADA

DADOS P/ PLDT	
Escala	1:1
Layer	Perma
COR N	255 255 255
1	0.15
2	0.6
3	0.6
4	0.12
5	0.4
6	0.2
7	0.2
8	0.2
9	0.2
10	0.2
11	0.2
12	0.2
13	0.2
14	0.2
15	0.2

CROQUI DE LOCALIZAÇÃO N.M.

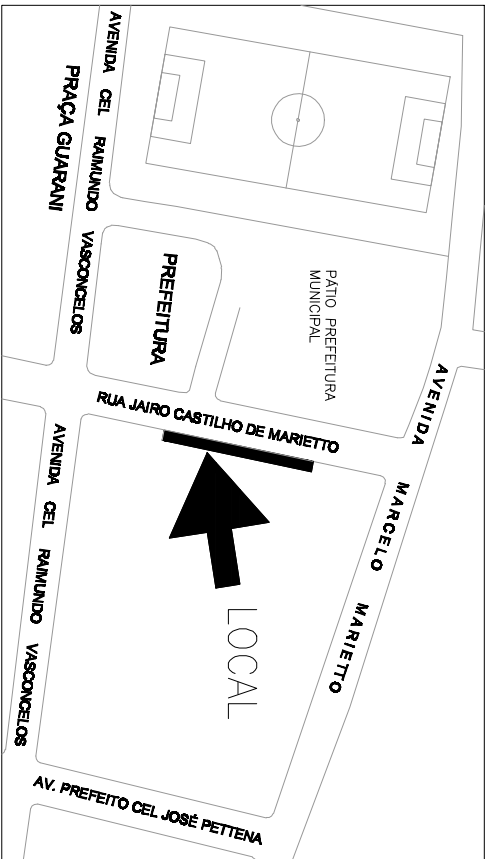

## PLANILHA QUANTITATIVA

PISO PODOTÁTIL A SER INSTALADO	63.00 m
RAMPA ACESSÍVEL A SER CONSTRUÍDA	2 Unidades

## PREFEITURA MUNICIPAL DE PEDRO DE TOLEDO

Secretaria de Obras e Serviços Urbanos

PROJETO DE IMPLANTAÇÃO CALÇADAS ACESSÍVEIS A SEREM IMPLANTADAS  
LOCAL: RUA JAIRO CASTILHO MARIETTO.

NOTA:

FOLHA

1/8

SEM ESCALA

Desenho de Obra  
RMS, JEFFERSON SERRAVALLO SCHIAVOTT  
CREAR SEMPRE