


# PROJETO DE IMPLANTAÇÃO

N.º M.º

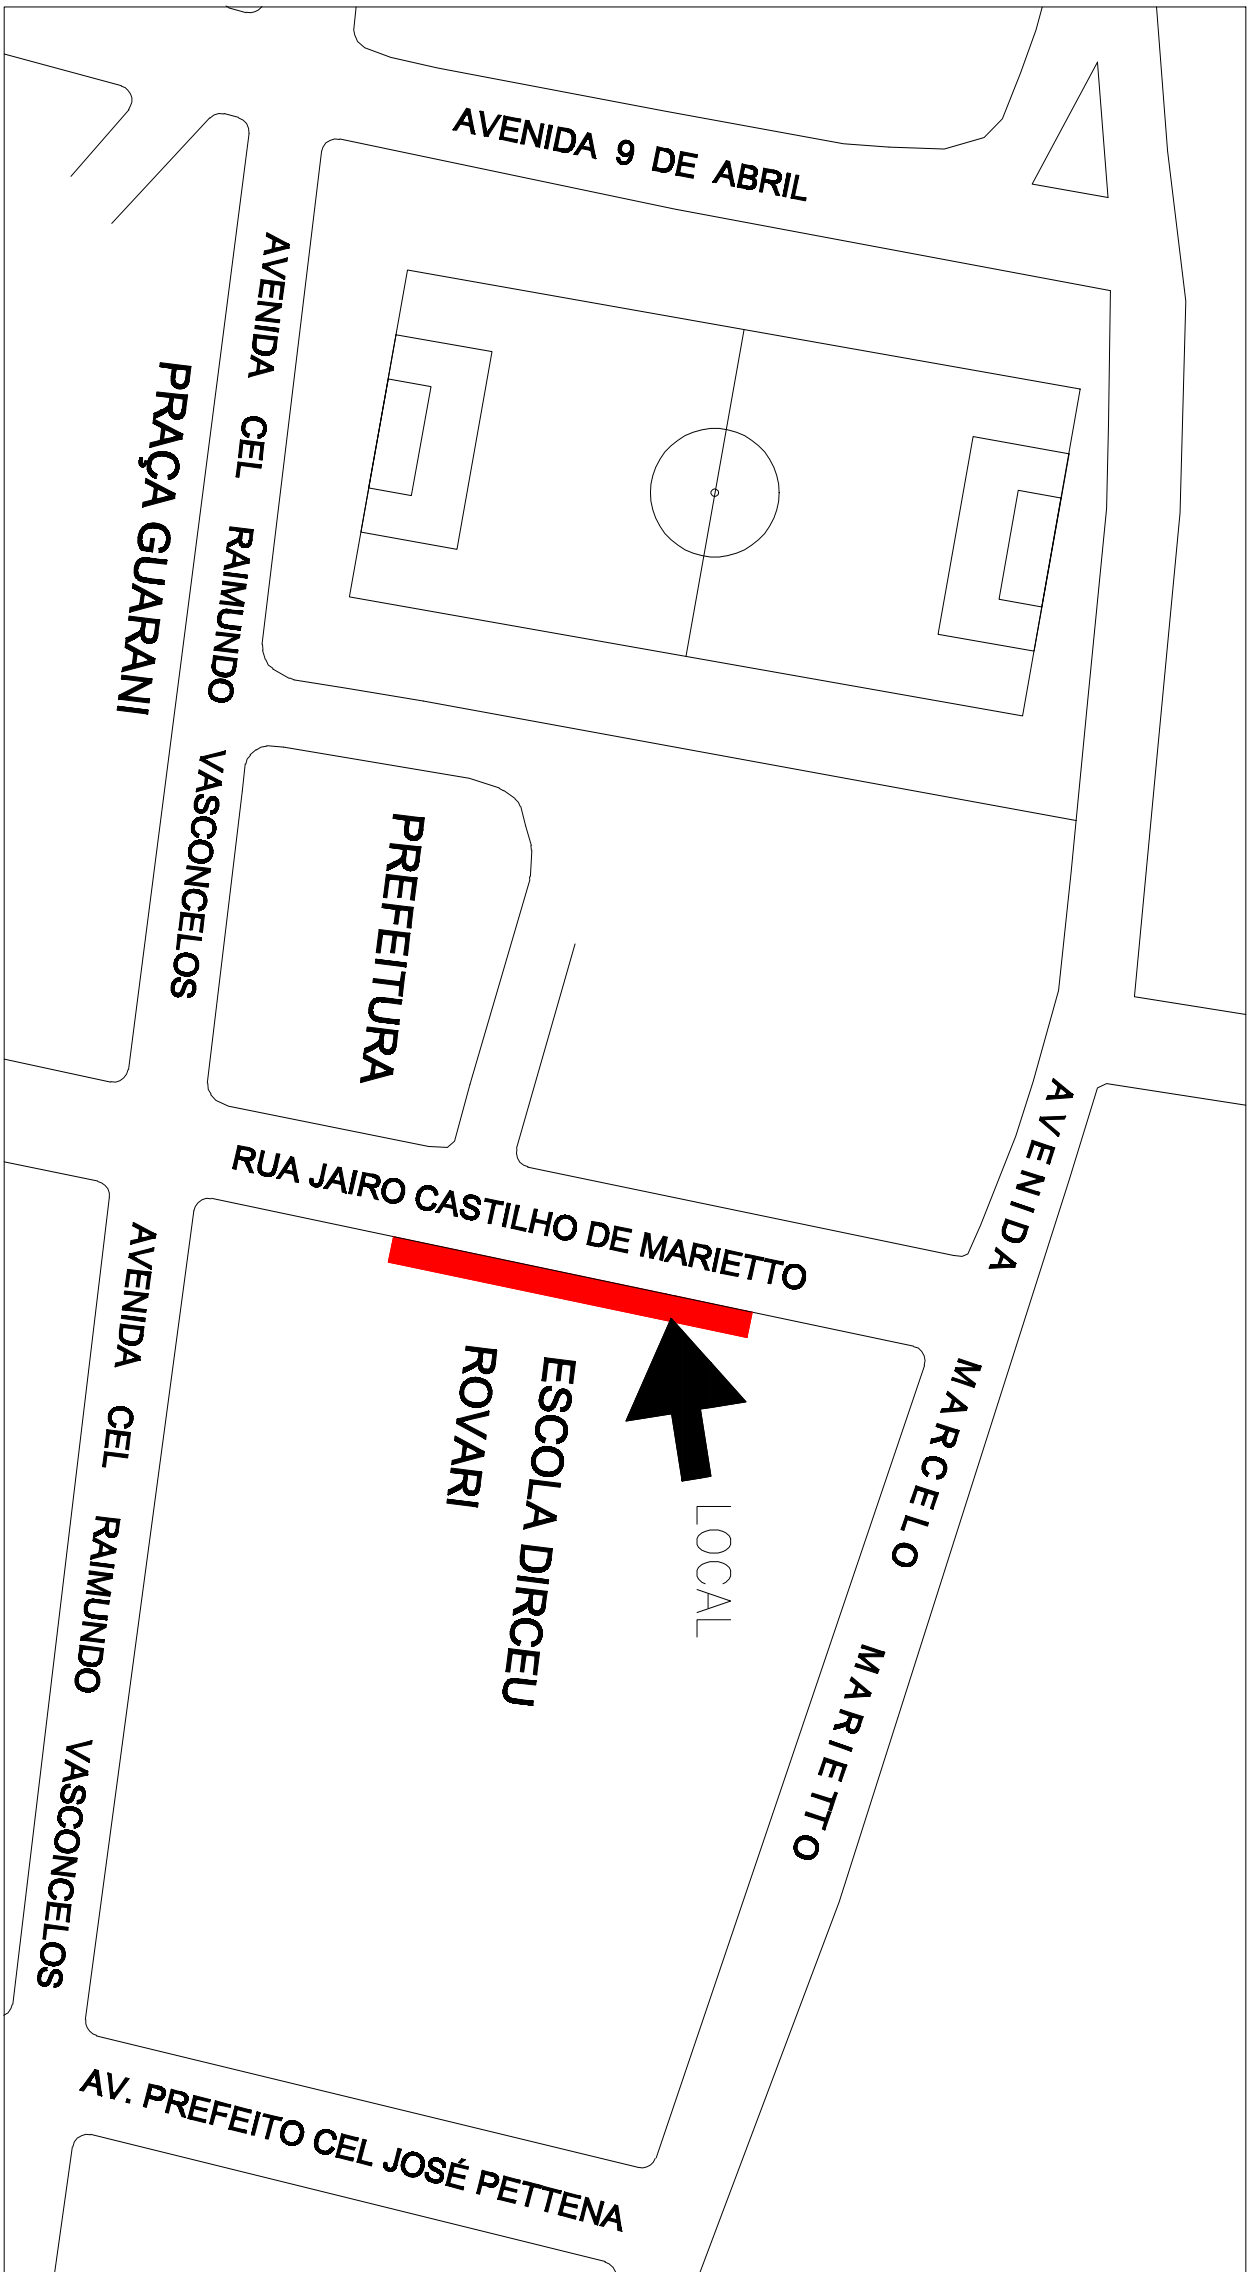

DADOS P/ PLDT	
Escala	1:1
Layer	Permis
COR N.º	200-50-50
1	0,15
2	0,6
3	0,6
4	0,6
5	0,4
6	0,4
7	0,2
8	0,2
9	0,2
10	0,2
11	0,2
12	0,2
13	0,2
14	0,2
15	0,2

PREFEITURA MUNICIPAL DE PEDRO DE TOLEDO

Secretaria de Obras e Serviços Urbanos

CROQUI DE LOCALIZAÇÃO CALÇADAS ACESSÍVEIS A SEREM IMPLANTADAS

LOCAL: RUA JAIRO CASTILHO MARIETTO

NOTA:

FOLHA

1/8

SEM ESCALA

Desenho de Obra  
RMS, JERSON SERRADILLA SCHUBERT  
CREAR 30/06/2022

100 mm