



# PROJETO DE IMPLANTAÇÃO

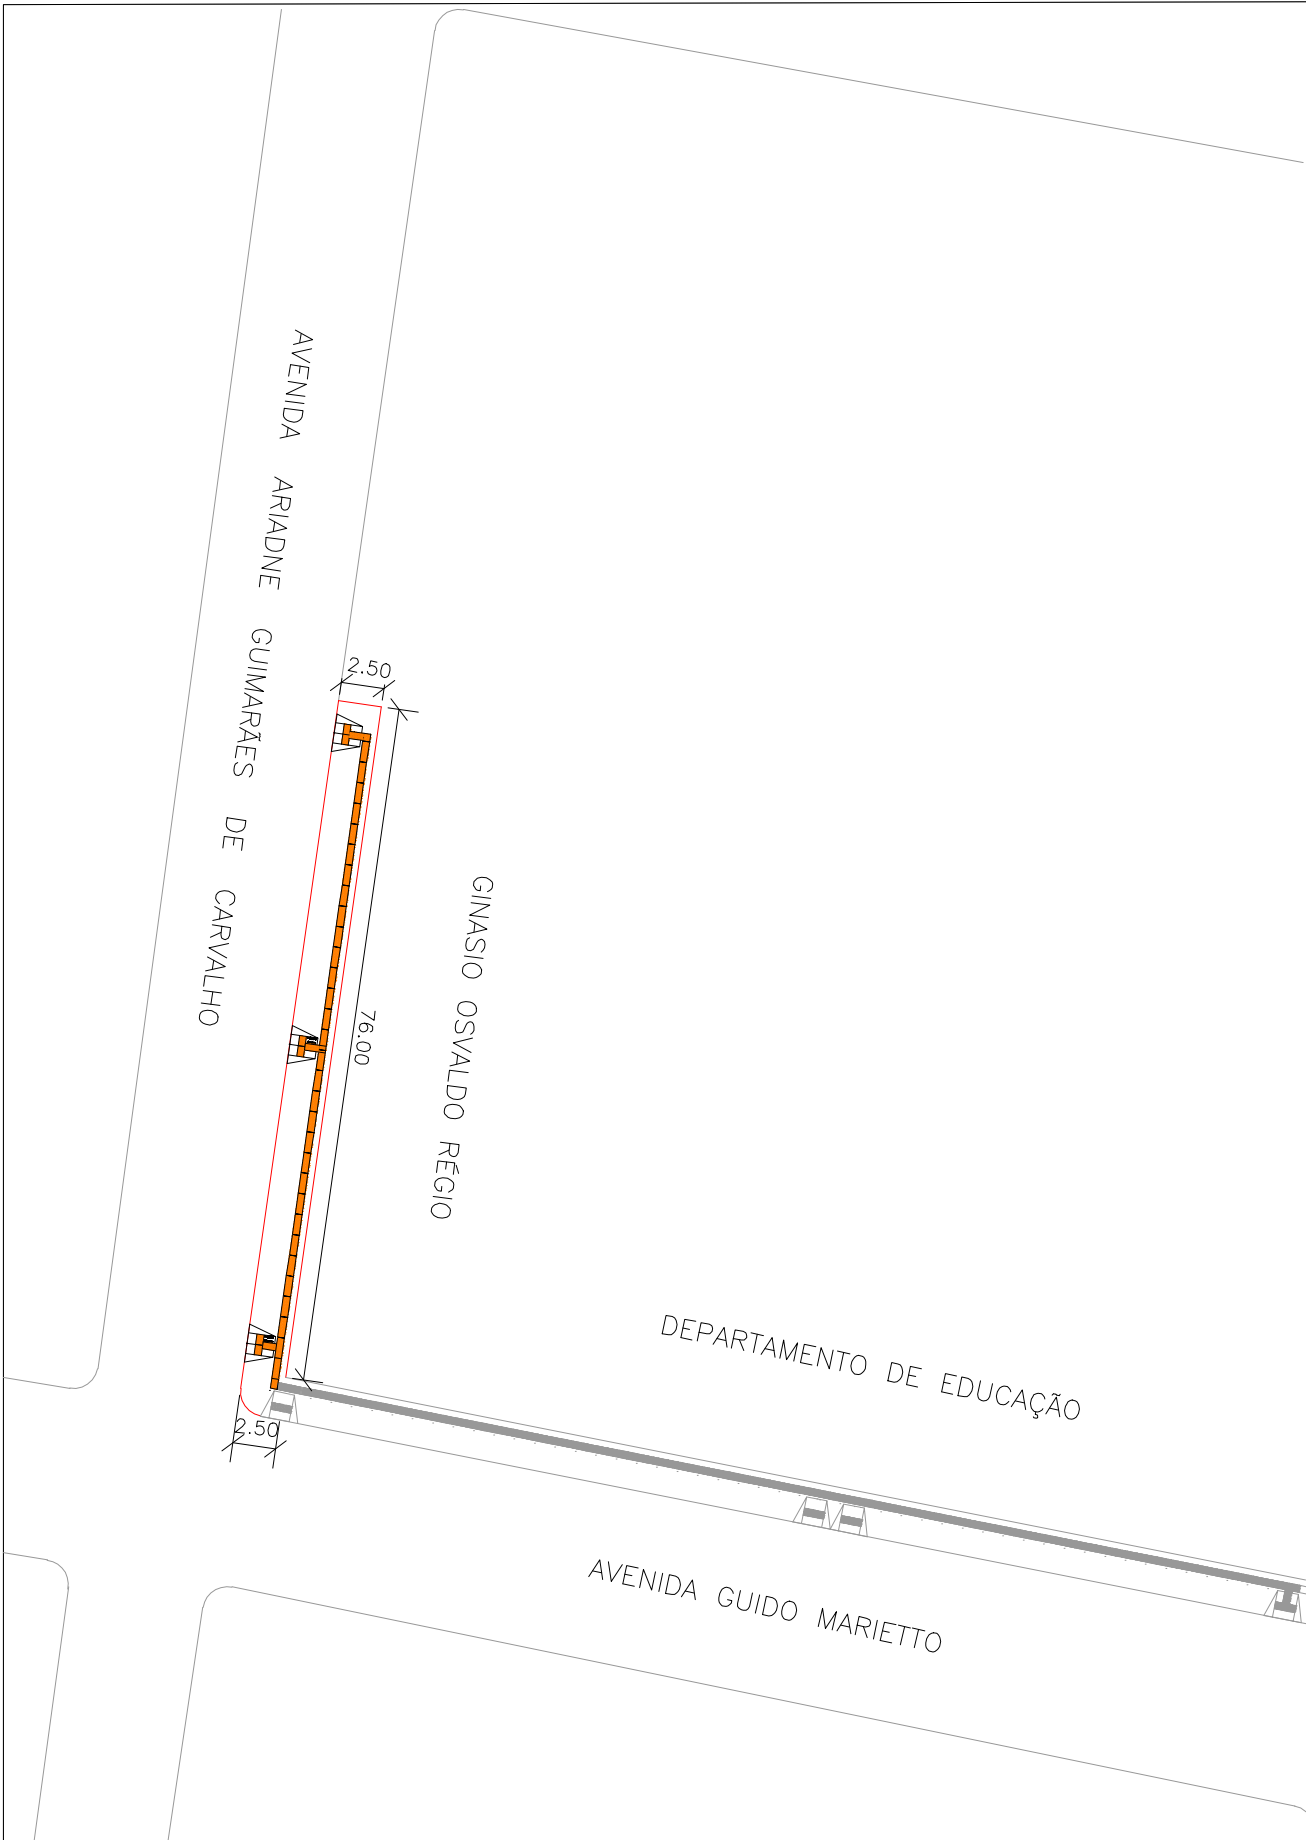

## CALÇADA A SER IMPLANTADA

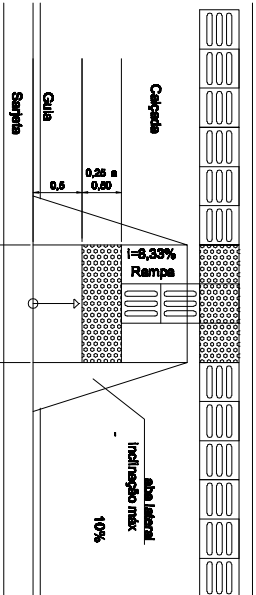

## DETALHE RAMPA A SER INSTALADA

PLANILHA QUANTITATIVA	
CALÇADAS A SER DEMOUIDA	
CALÇADA A SER CONSTRUÍDA	190,00 m²
PISO PODOTÁTIL A SER INSTALADO	76,00 m
PISO PODOTÁTIL SOBRE CONCRETO	27,00 m
RAMPA ACESSÍVEL A SER CONSTRUÍDA	3 Unidades



PREFEITURA MUNICIPAL DE PEDRO DE TOLEDO	
Secretaria de Obras e Serviços Urbanos	
PROJETO DE IMPLANTAÇÃO CALÇADAS ACESSÍVEIS A SEREM IMPLANTADAS	NOTA:
LOCAL: AVENIDA ARIADNE GUIMARÃES	
FOLHA 2/8	
SEM ESCALA	
Desenhado por: ENG. JERSON SERRADILLA SCHUBERT Cadastrado: 0123456789	