


PROJETO DE IMPLANTAÇÃO

N.º M.º

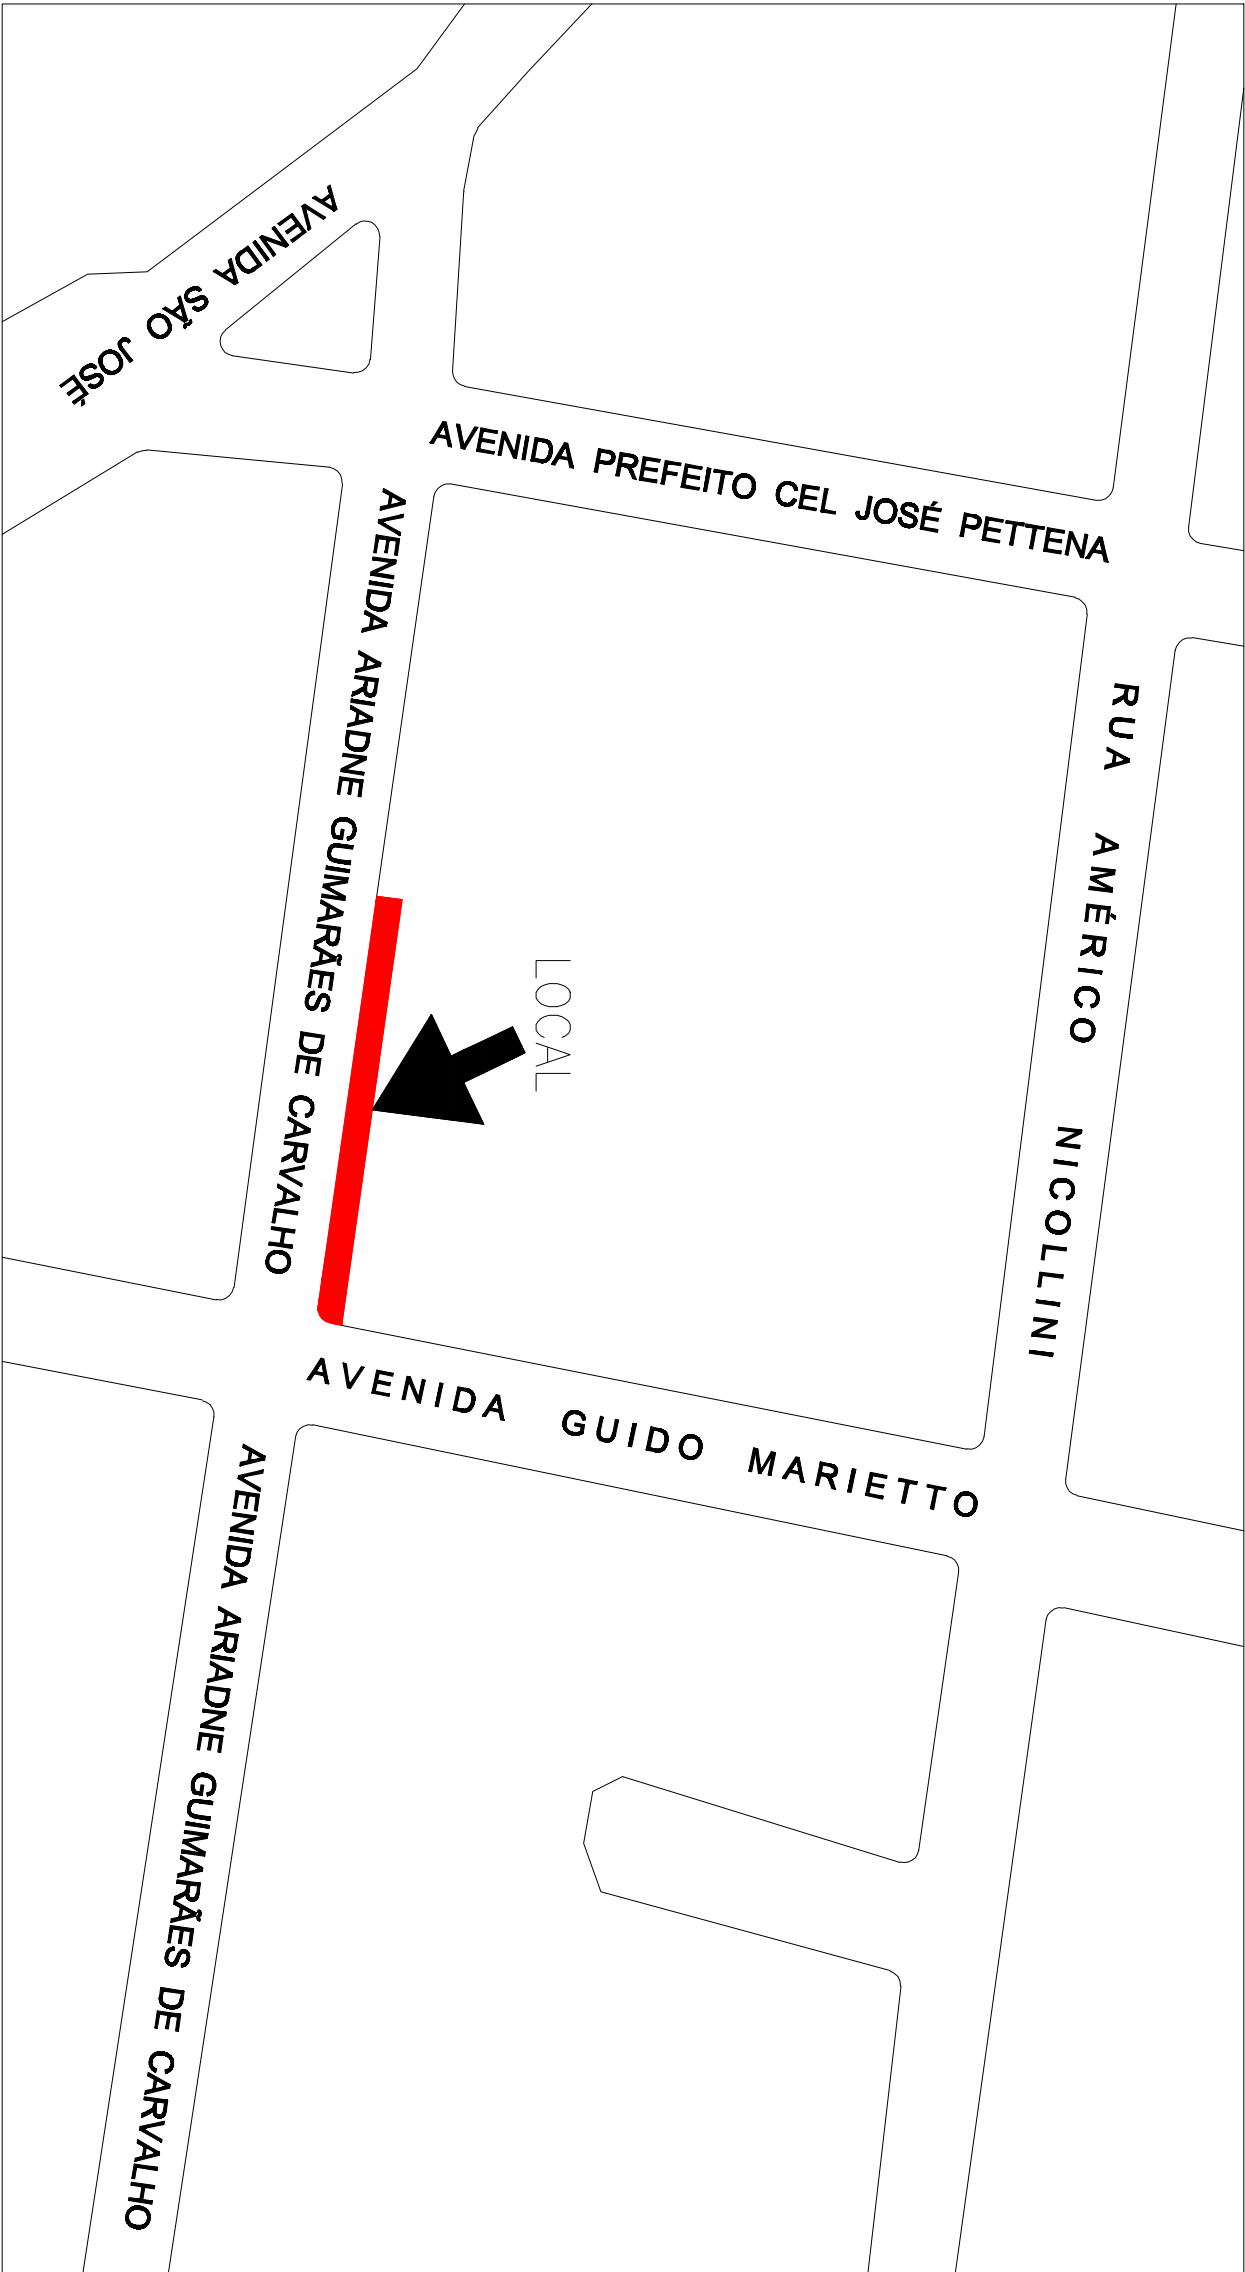

DADOS P/ PLDT	
Escala	1:1
Layer	Perma
COR N.º	255 255 255
1	0,15
2	0,6
3	0,6
4	0,6
5	0,12
6	0,4
7	0,2
8	0,2
9	0,2
10	0,2
11	—
12	—
13	—
14	—
15	—

PREFEITURA MUNICIPAL DE PEDRO DE TOLEDO

Secretaria de Obras e Serviços Urbanos

CROQUI DE LOCALIZAÇÃO CALÇADAS ACESSÍVEIS A SEREM IMPLANTADAS

LOCAL: AVENIDA ARIADNE GUIMARÃES DE CARVALHO

NOTA:

FOLHA

28

SEM ESCALA

Desenhado por:
RMS, JERSON SERRADILLA SCHUMOT
CROQUI SERRADILLA