




# CROQUI DE LOCALIZAÇÃO

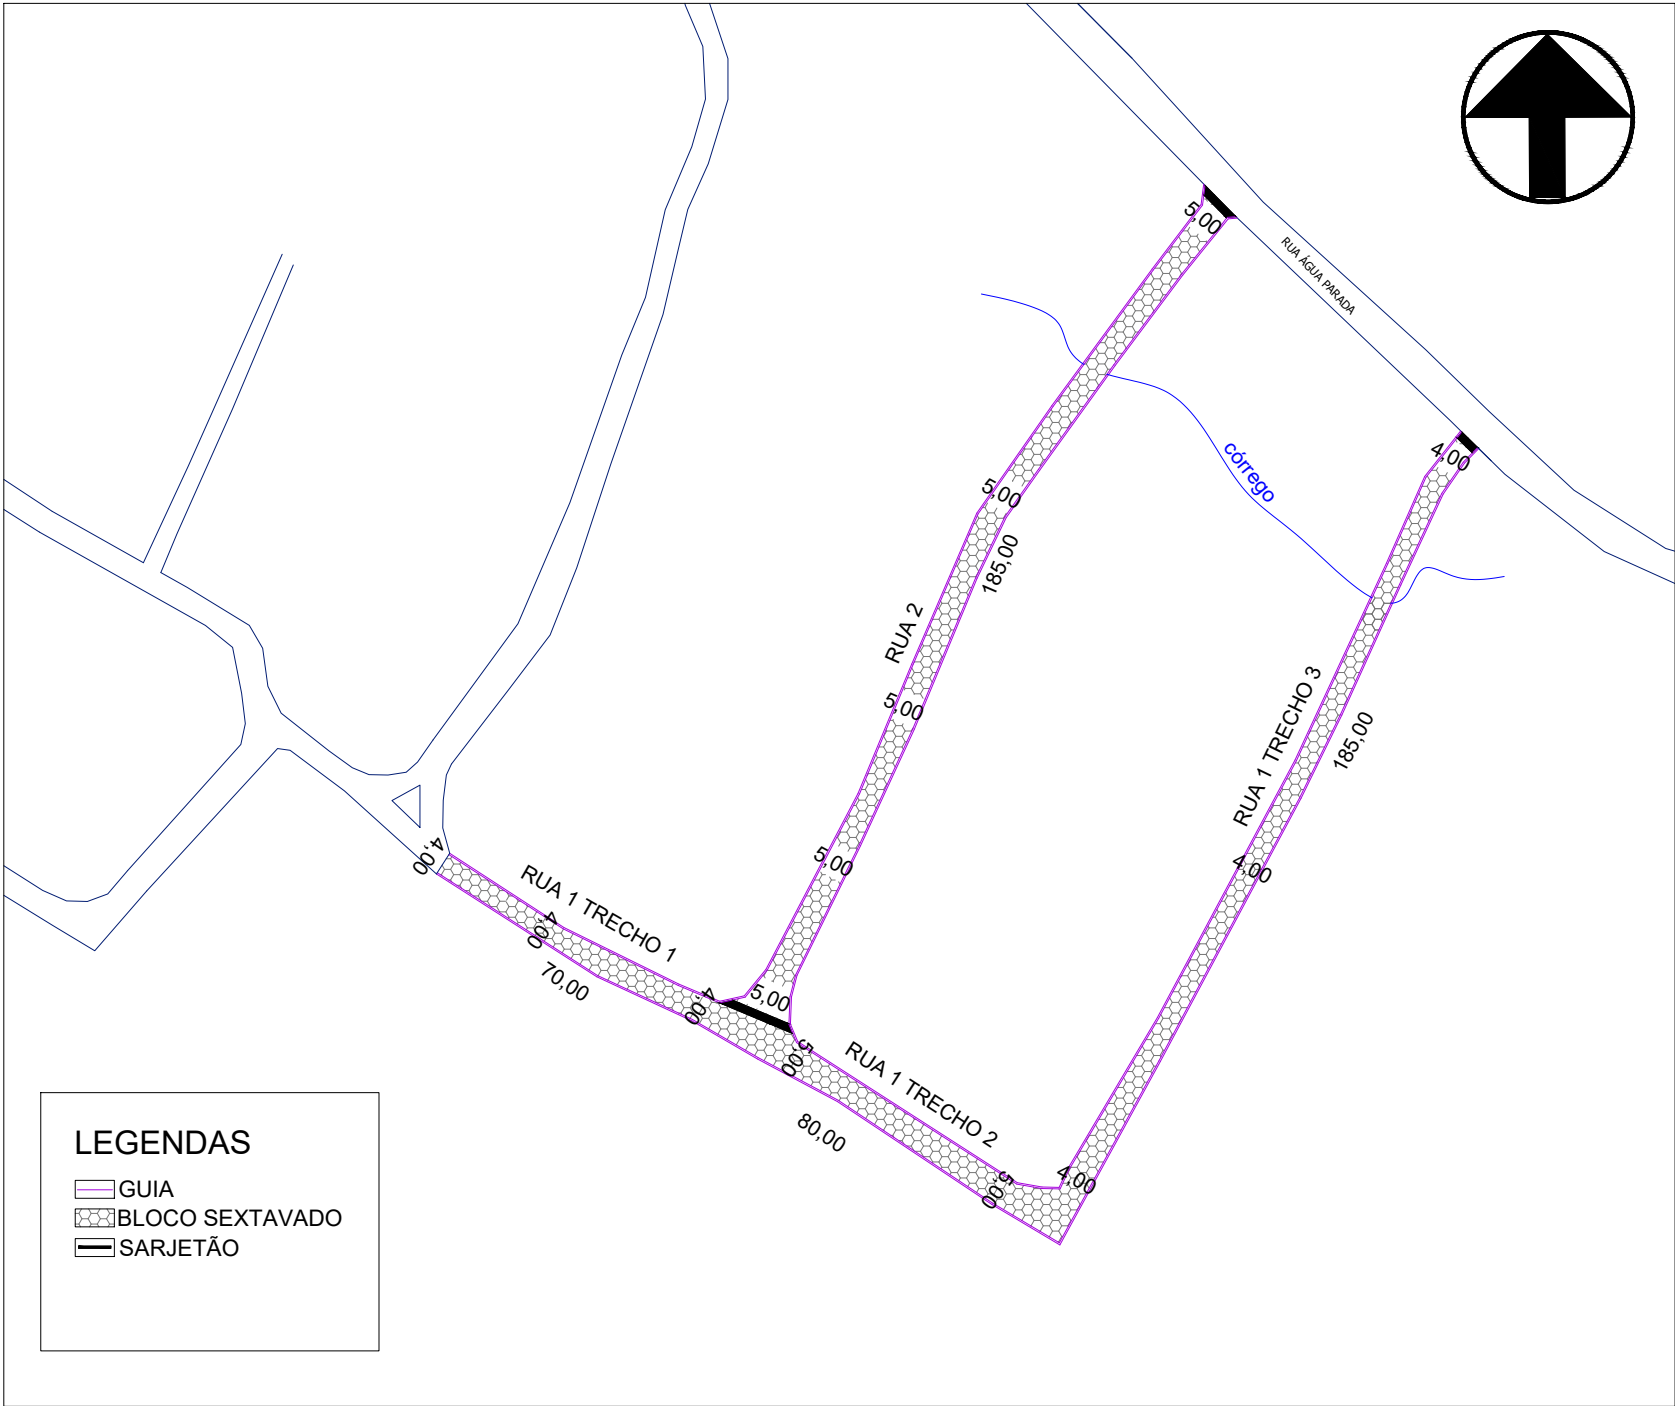

## DETALHE DO PERFIL DA RUA

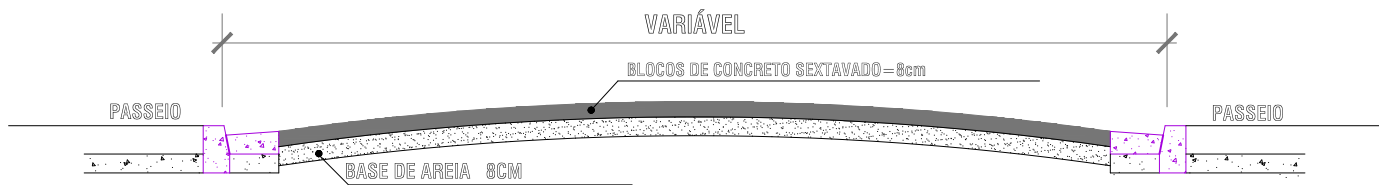

## GUIA PRÉ MOLDADA

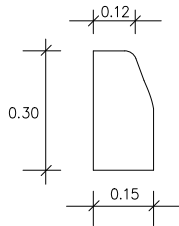

# PROJETO COMPLETO


FOLHA  
1/2

ASSUNTO: PROJETO DE PAVIMENTAÇÃO

LOCAL: RUA 01 e Rua 02 - BAIRRO: ÁGUA PARADA.  
MUNICÍPIO DE PEDRO DE TOLEDO-SP


PROPR: PREFEITURA MUNICIPAL DE PEDRO DE TOLEDO

## SITUAÇÃO SEM ESCALA

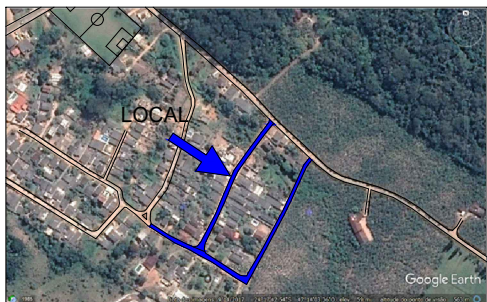


DECLARO QUE A APROVAÇÃO DO PROJETO POR PARTE DA PREFEITURA NÃO IMPLICA NO RECONHECIMENTO DO DIREITO DE PROPRIEDADE DO TERRENO.

  
Prefeitura Municipal de Pedro de Toledo  
proprietário

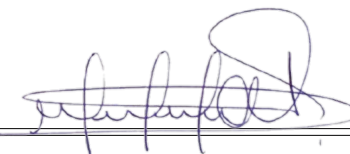
  
Diretor de Obras  
ENG. JEFERSON SERRADILHA SCHUINDT  
CREASP 5069992012

OBS:


# CROQUI DE LOCALIZAÇÃO

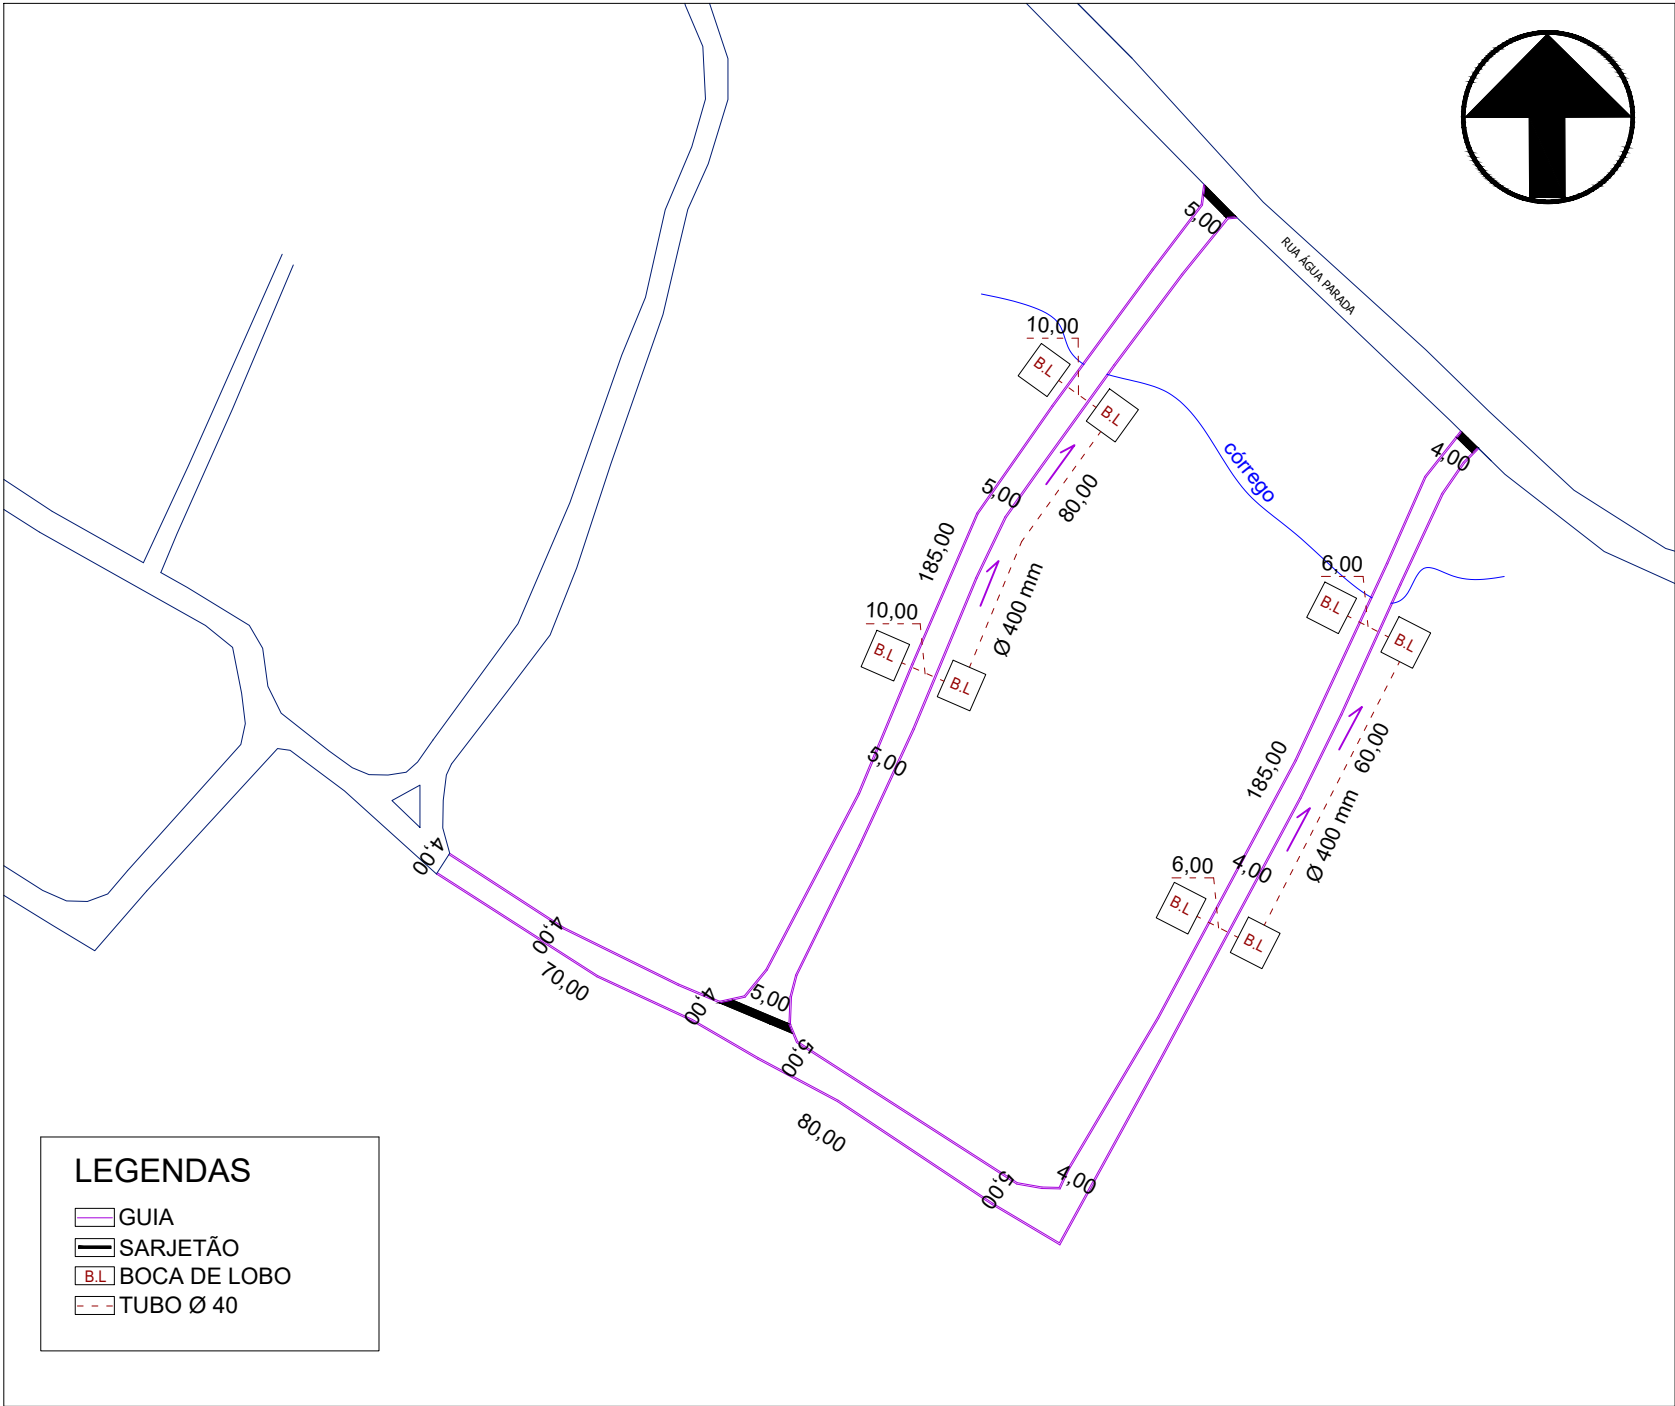

## DETALHE DO PERFIL DA RUA

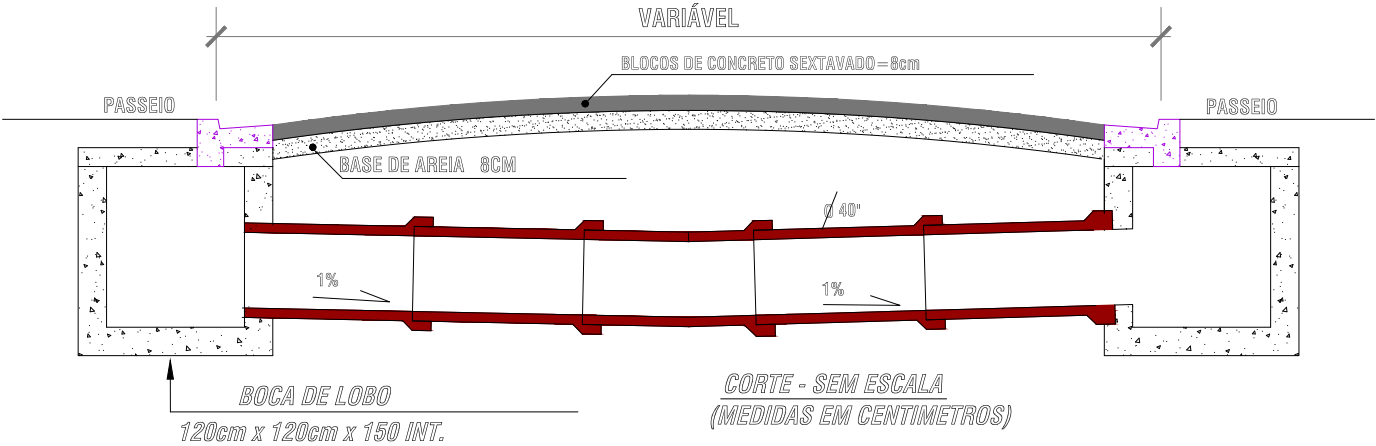

## GUIA PRÉ MOLDADA

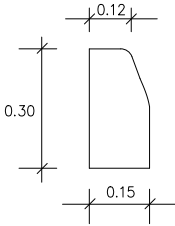

# PROJETO COMPLETO

FOLHA  
2/2

ASSUNTO: PROJETO DE DRENAGEM

LOCAL: RUA 01 e Rua 02 - BAIRRO: ÁGUA PARADA.  
MUNICÍPIO DE PEDRO DE TOLEDO-SP


PROPR: PREFEITURA MUNICIPAL DE PEDRO DE TOLEDO

## SITUAÇÃO SEM ESCALA



DECLARO QUE A APROVAÇÃO DO PROJETO POR PARTE DA PREFEITURA NÃO IMPLICA NO RECONHECIMENTO DO DIREITO DE PROPRIEDADE DO TERRENO.

  
Prefeitura Municipal de Pedro de Toledo  
proprietário

  
Diretor de Obras  
ENG. JEFERSON SERRADILHA SCHUINDT  
CREASP 5069992012

OBS: