




SITUAÇÃO S/ ESCALA

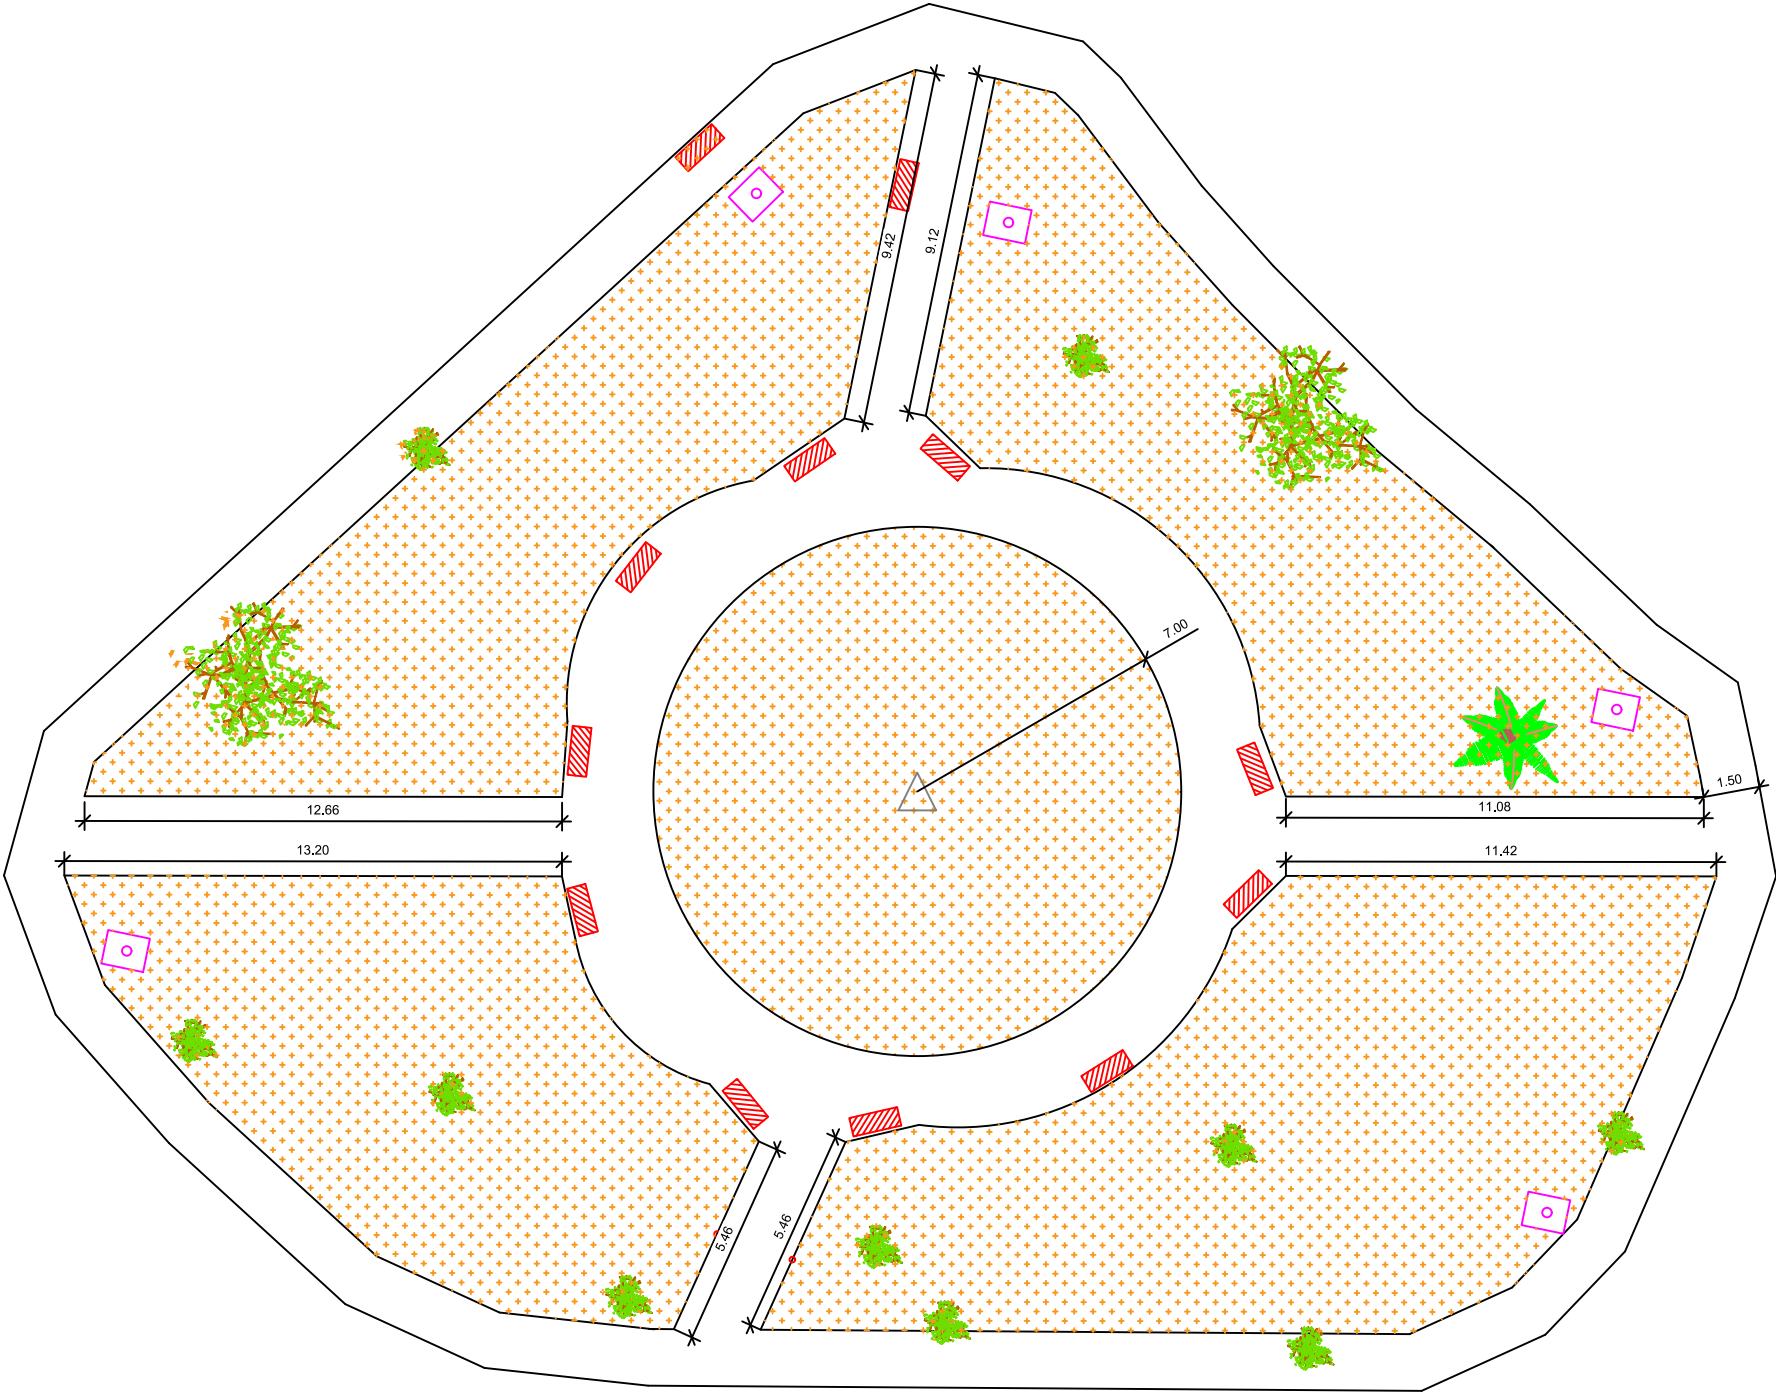

TÍTULO:	PROJETO DE REFORMA		RESPONSÁVEL TÉCNICO:	JEFERSON SERRADILHA SCHUINDT	
ASSUNTO:	PLANTA ATUAL - PRAÇA DA BÍBLIA		ESCALA:	5:1	FOLHA: 2/2
CLIENTE:	PREFEITURA MUNICIPAL DE PEDRO DE TOLEDO - SP		DATA:	07/06/2022	