

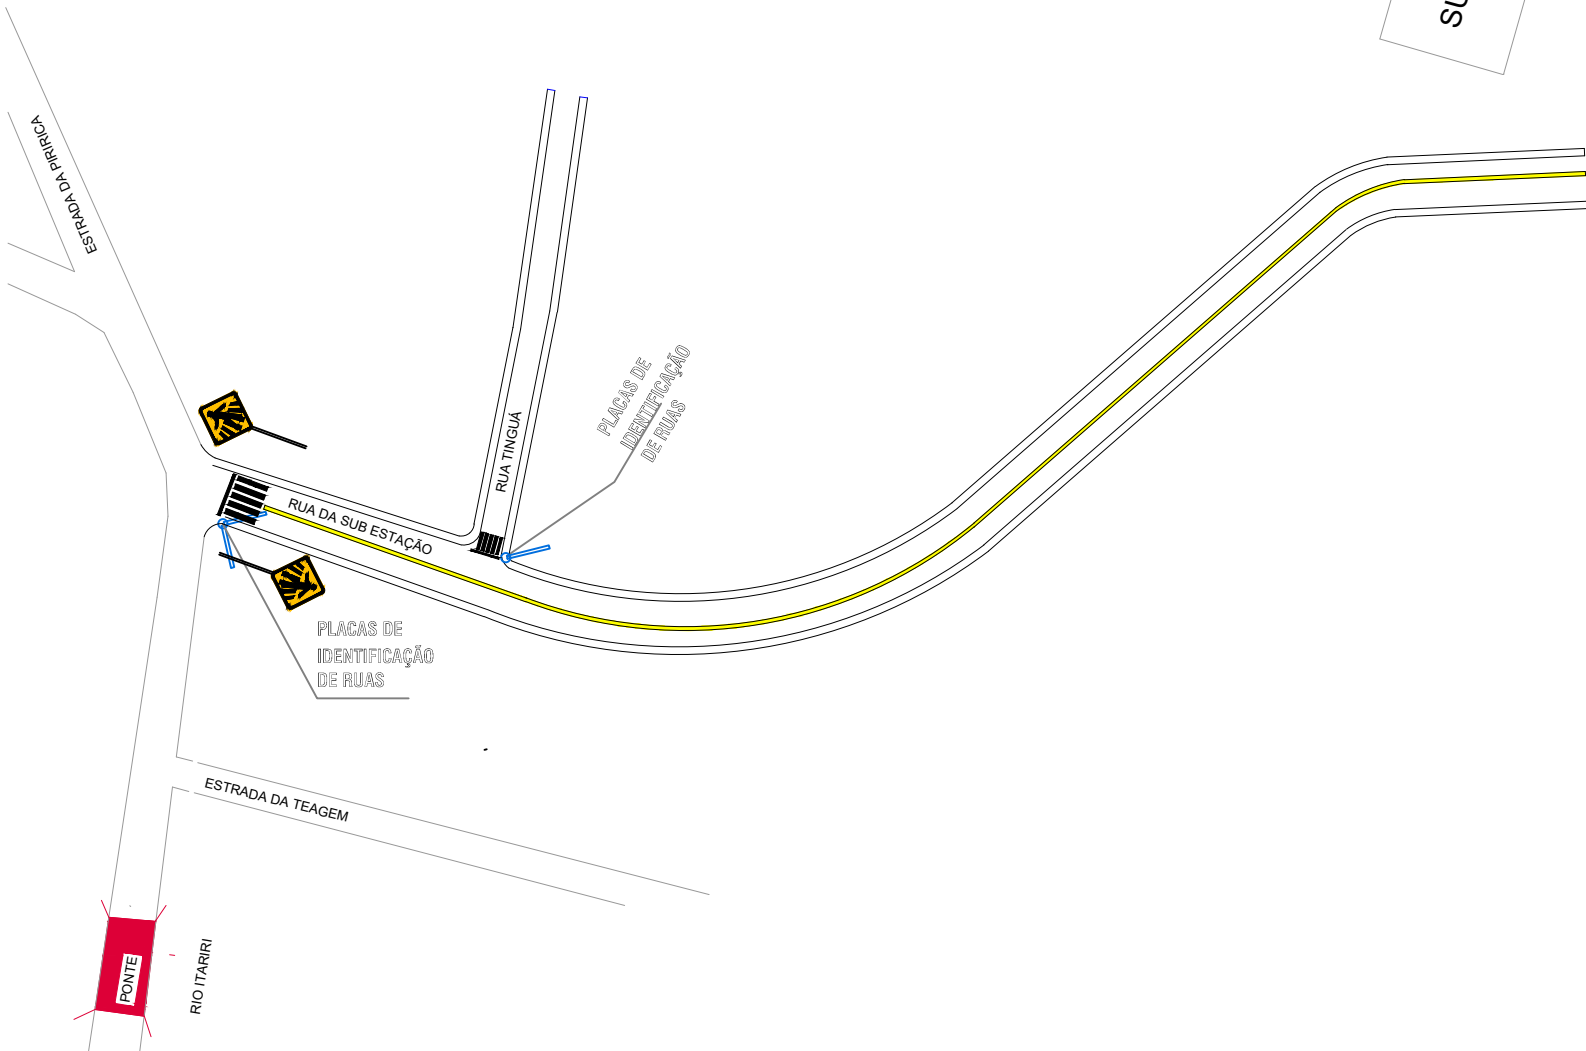


PROJETO DE SINALIZAÇÃO

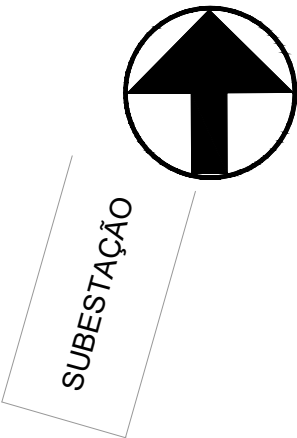

LEGENDA

- PAVIMENTO EM BLOCO SEXTAVADO
- GUIA EXTRUSADA
- CALÇADA

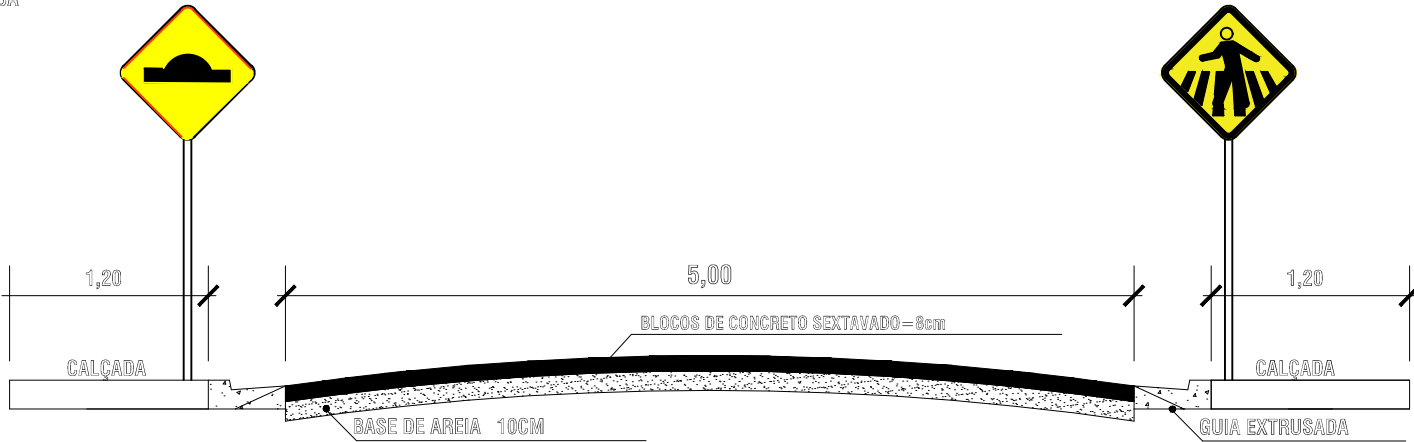

DETALHE DO PERFIL DA RUA

PROJETO COMPLETO

FOLHA
03/03

ASSUNTO: PROJETO DE SINALIZAÇÃO
LOCAL: RUA DA ESTAÇÃO E RUA TINGUÁ - BAIRRO SANTA RITA
MUNICÍPIO DE PEDRO DE TOLEDO-SP

PROPR: PREFEITURA MUNICIPAL DE PEDRO DE TOLEDO

SITUAÇÃO SEM ESCALA

DECLARO QUE A APROVAÇÃO DO PROJETO POR PARTE DA PREFEITURA NÃO IMPLICA NO RECONHECIMENTO DO DIREITO DE PROPRIEDADE DO TERRENO.

Prefeitura Municipal de Pedro de Toledo
proprietário

SINALIZAÇÃO VERTICAL
2 PLACAS DE FAIXA DE PEDESTRE
2 PLACAS DE IDENTIFICAÇÃO DE RUA

SINALIZAÇÃO HORIZONTAL
PINTURA DE FAIXA DE PEDESTRE MAIS FAIXA
DE EIXO DE PISTA = 400,00M 2

Diretor de Obras
ENG. JEFERSON SERRADILHA SCHUINDT
CREASP 5069992012

NOTA