



PROJETO DE DRENAGEM

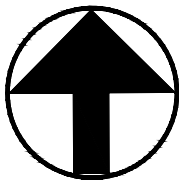


SUBESTAÇÃO

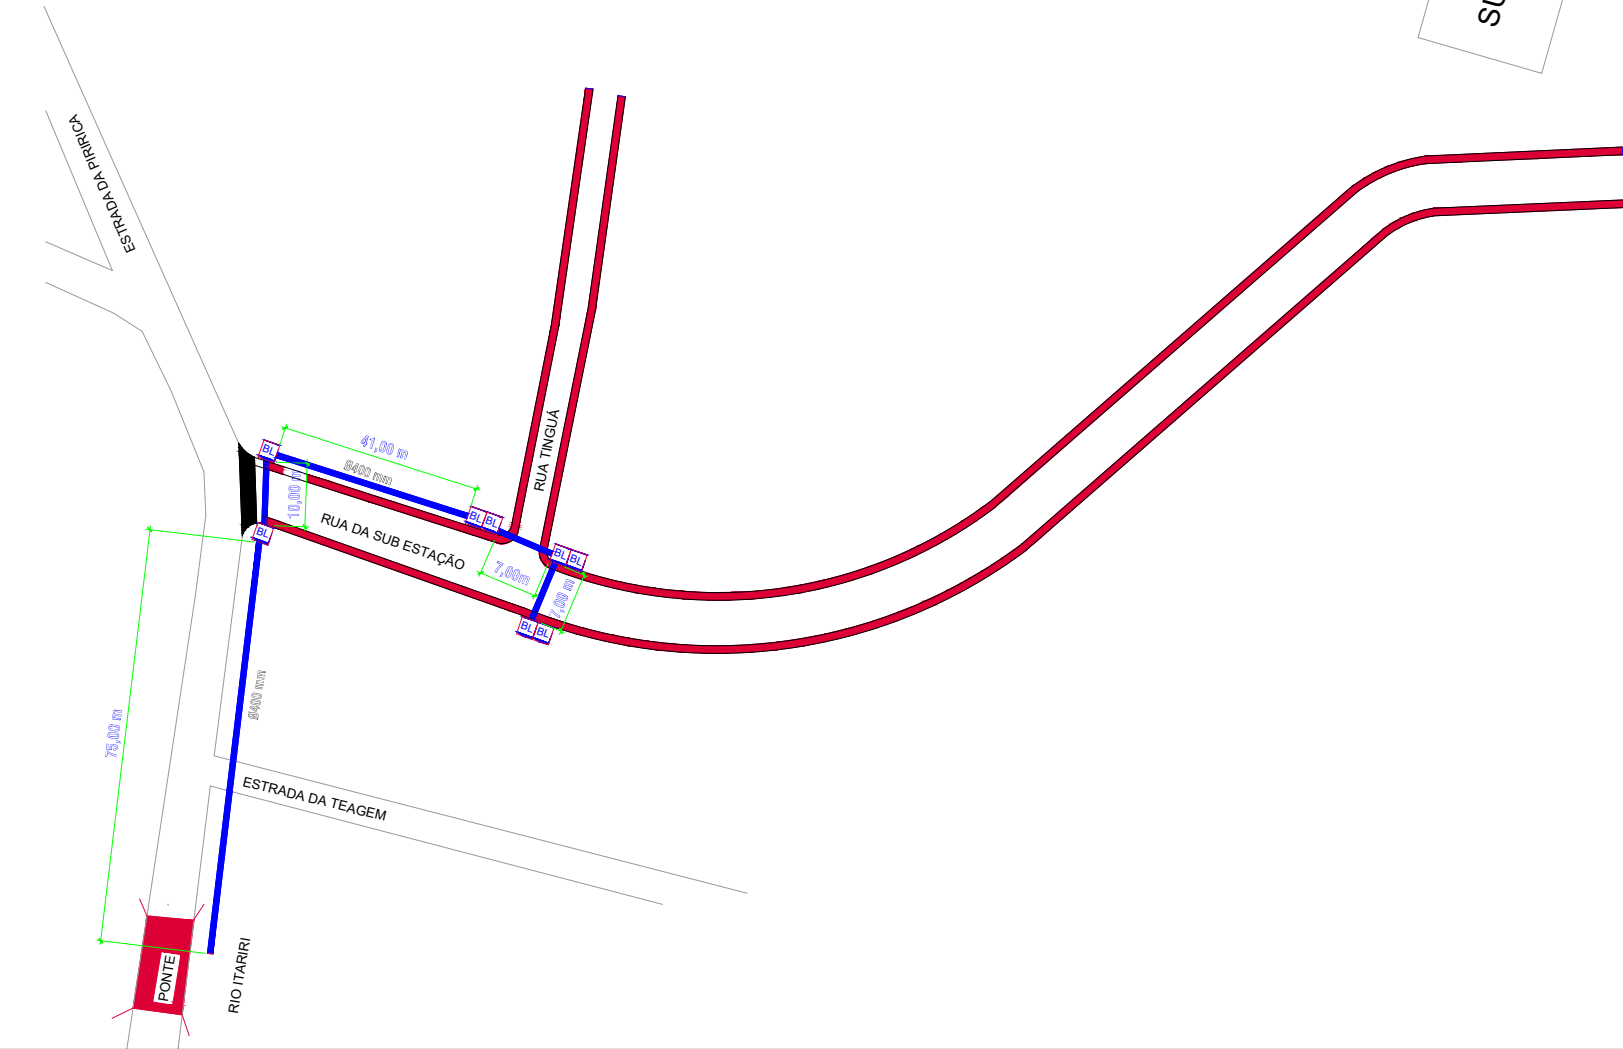


- LEGENDA
- LINHA DE TUBO DE CONCRETO = 140,00m
 - BOCA DE LOBO simples 02 unid.
 - BOCA DE LOBO dupla 03 unid.
 - GUIA EXTRUSADA A SER DEMOLIDADAS

DETALHE DO PERFIL DA RUA

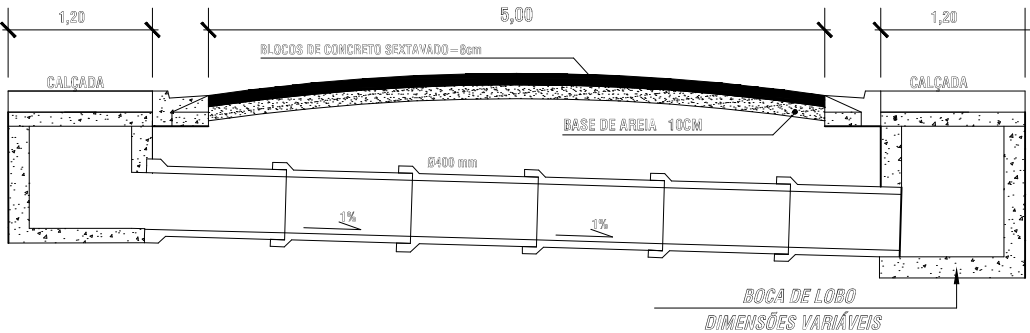

DETALHE BOCA DE LOBO

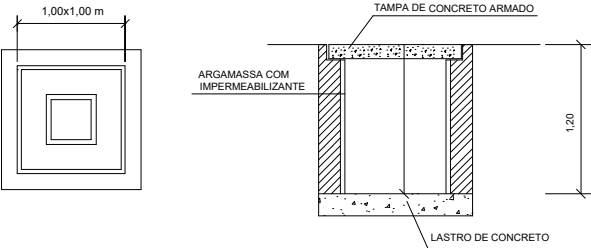

PROJETO COMPLETO

FOLHA
01/01

ASSUNTO: PROJETO DRENAGEM
LOCAL: RUA DA ESTAÇÃO - BAIRRO SANTA RITA
MUNICÍPIO DE PEDRO DE TOLEDO-SP

PROPR: PREFEITURA MUNICIPAL DE PEDRO DE TOLEDO

SITUAÇÃO SEM ESCALA

DECLARO QUE A APROVAÇÃO DO PROJETO POR PARTE DA PREFEITURA NÃO IMPLICA NO RECONHECIMENTO DO DIREITO DE PROPRIEDADE DO TERRENO.

Prefeitura Municipal de Pedro de Toledo
proprietário

DRENAGEM
TUBO DE CONCRETO Ø 400mm: 140,00m
BOCAS DE LOBO SIMPLES: 2 Unidades
BOCA DE LOBO DUPLA: 03 Unidades

Diretor de Obras
ENG. JEFERSON SERRADILHA SCHUINDT
CREASP 5069992012

NOTA