


# MAPA DE LOCALIZAÇÃO

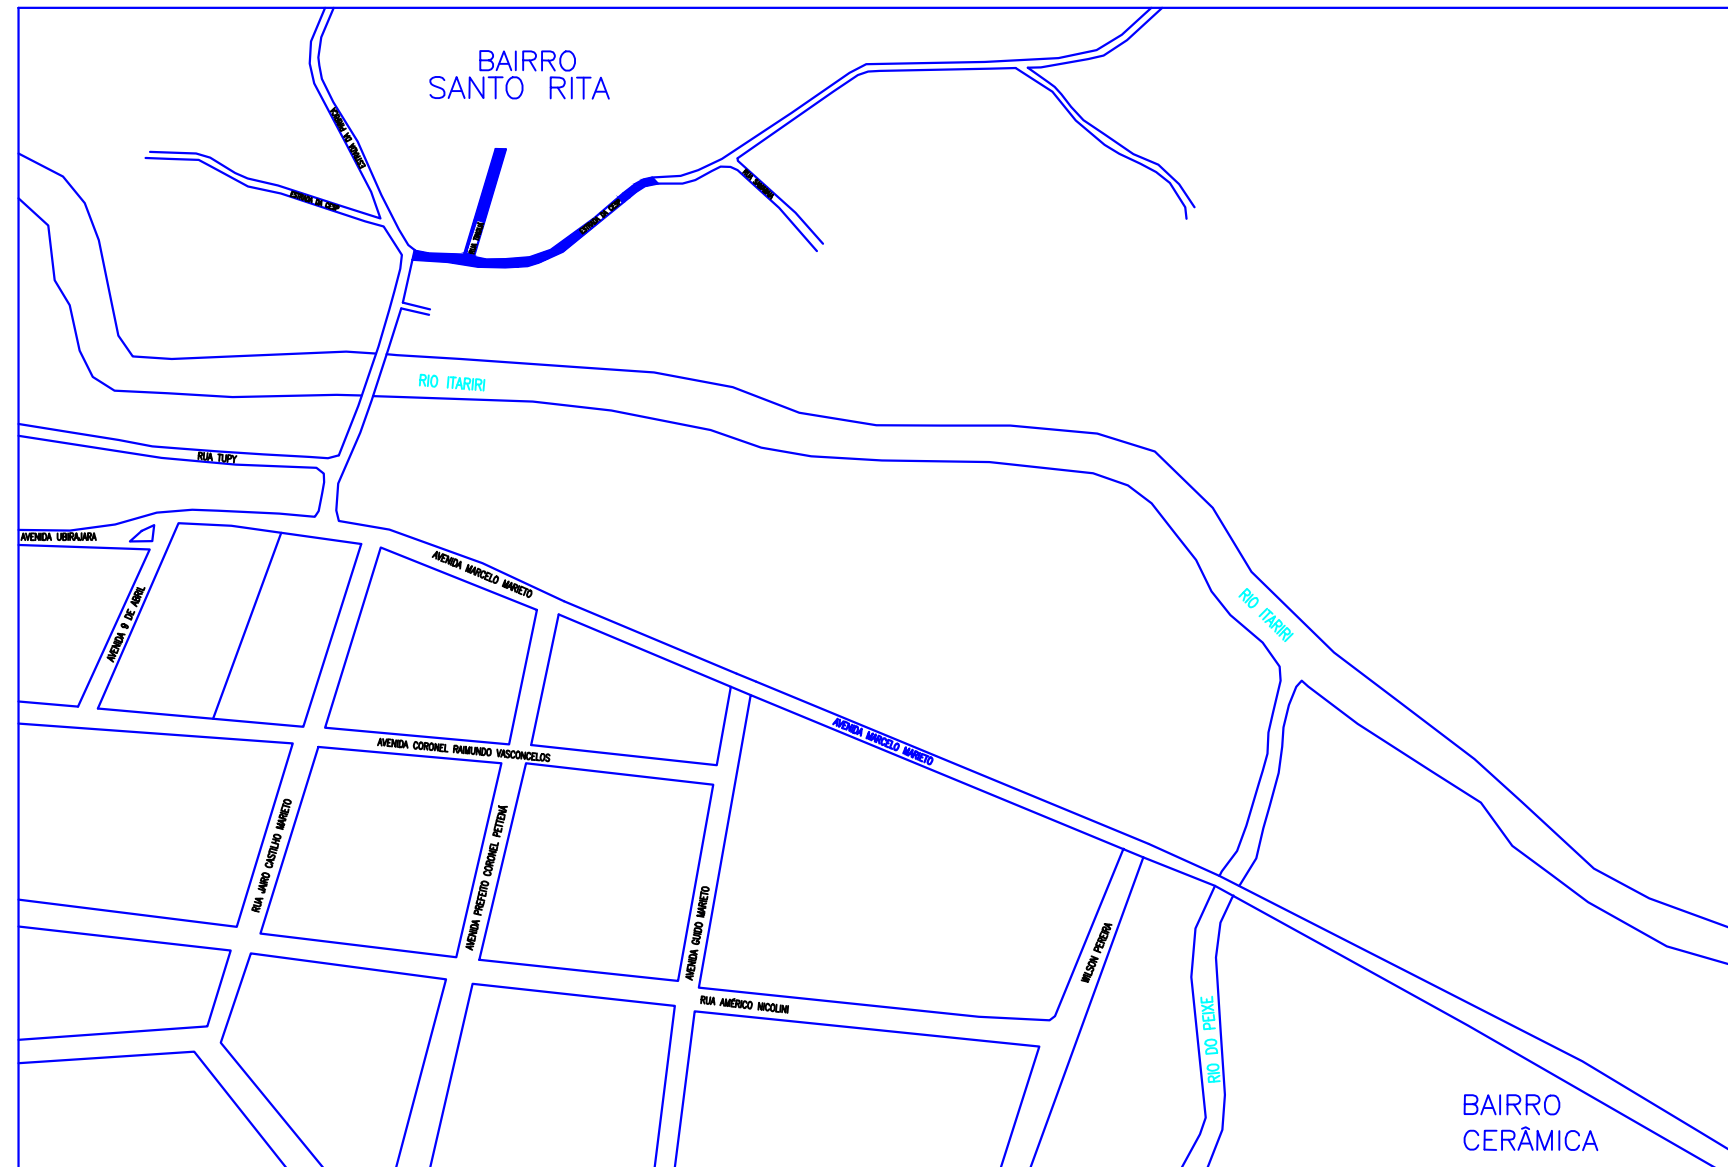

Localização



## PREFEITURA MUNICIPAL DE PEDRO DE TOLEDO

Secretaria de Obras e Serviços Urbanos

EXTENÇÃO	225,00m	RECAPEAMENTO ASFÁLTICO RUA DA ESTAÇÃO E RUA TINGUA CENTRO - PEDRO DE TOLEDO
LARGURA	4,00m e 5,00m	
ÁREA	1.050,00 m²	
DATA		NOTA:
FOLHA ÚNICA		
ESCALA S/E		

DADOS P/ PLOT	
Escala	1:1
Layer	Perfis
COR N	Demarcação de 10 m
1	0,15
2	0,6
3	0,3
4	0,12
5	0,4
6	0,8
7	0,2
8	0,2
9	0,2
10	0,2
11	
12	
13	
14	
15	