


PAVIMENTAÇÃO ASFÁLTICA

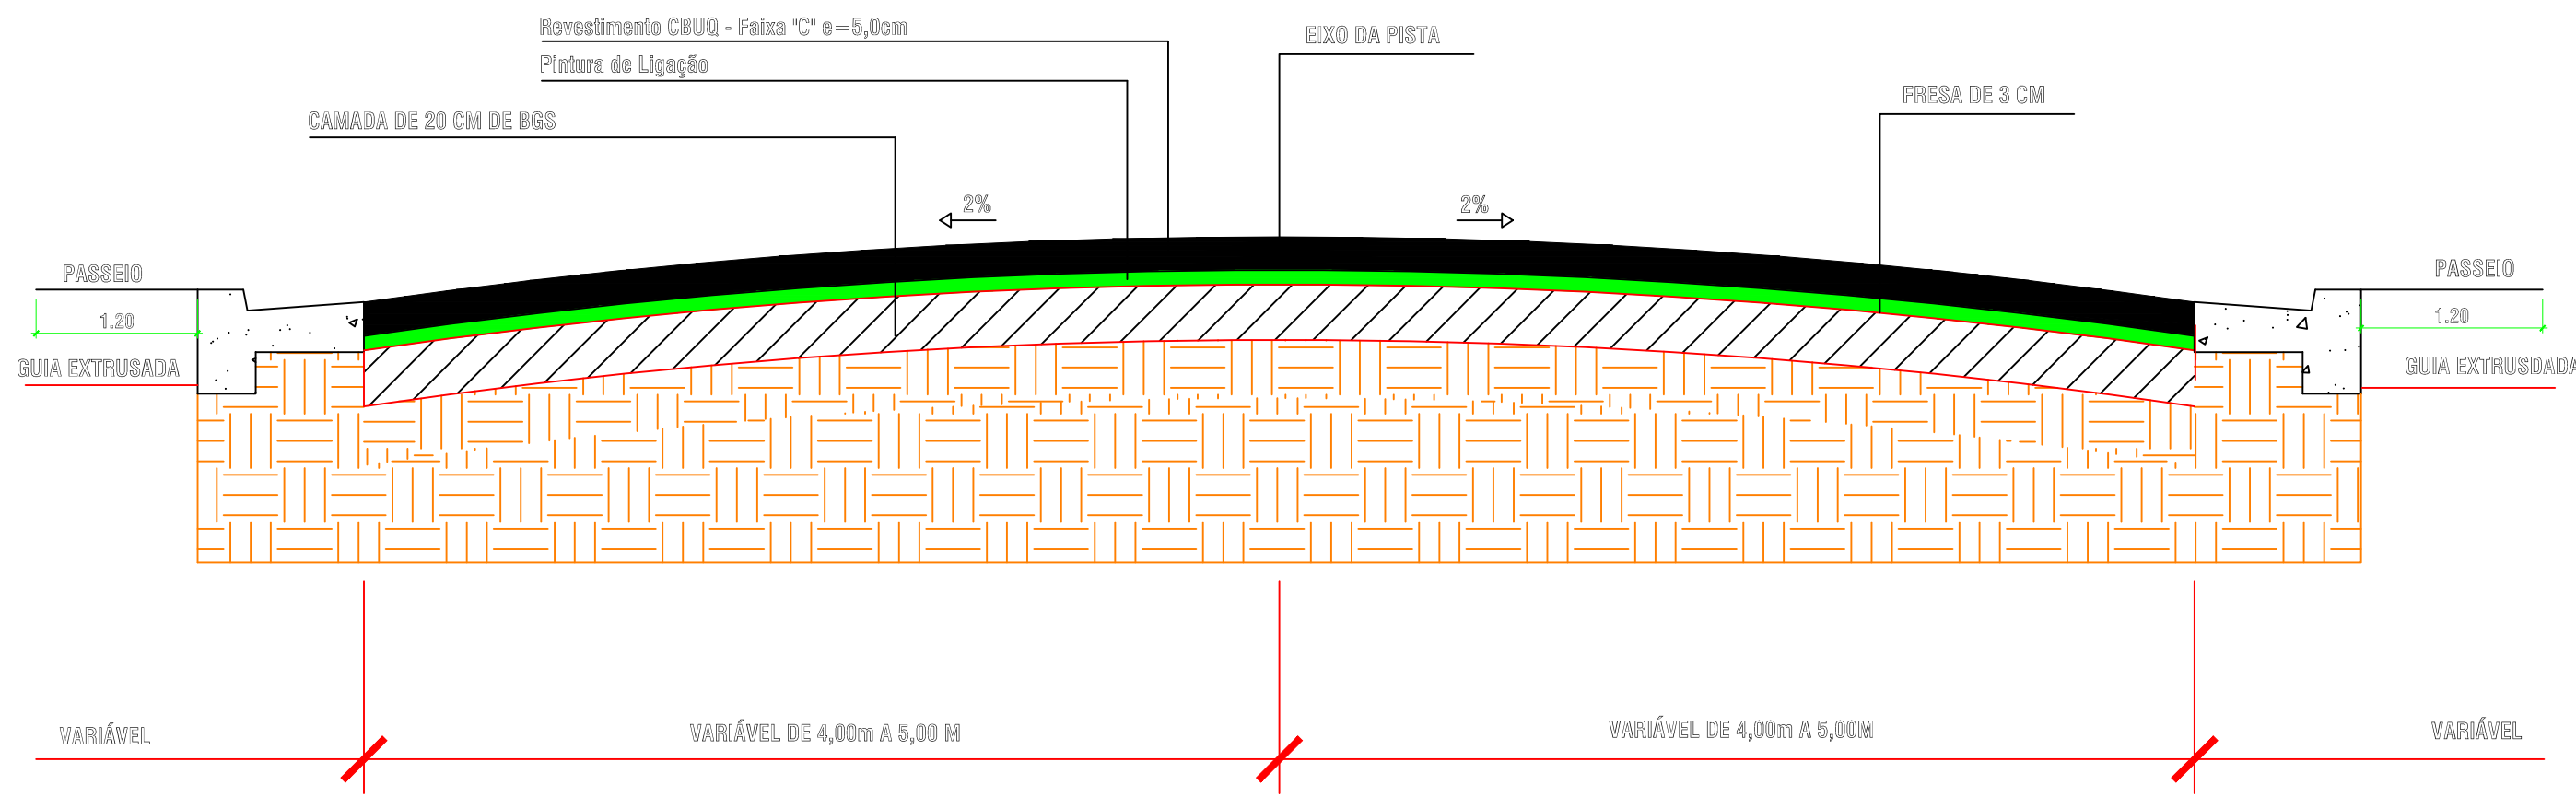

DETALHE DE PAVIMENTAÇÃO ASFÁLTICA-RECAPE
SEM ESCALA

LEGENDA

	CAMADA DE BGS DE 20 CM
	PINTURA DE LIGAÇÃO E IMPERMEABILIZANTE
	REVESTIMENTO EM CBUG E = 5 CM

PREFEITURA MUNICIPAL DE PEDRO DE TOLEDO

Secretaria de Obras e Serviços Urbanos

Assunto	PAVIMENTAÇÃO ASFÁLTICO E DRENAGEM	Folha	01/01	Revisão	00
Cliente	PREFEITURA MUNICIPAL DE PEDRO DE TOLEDO				
Local	RUA DA ESTAÇÃO E RUA TINGUÁ	Cidade / Estado	PEDRO DE TOLEDO / SP		
Endereço					

ENG. JEFERSON SERRADILHA SCHUINDT
CREASP 5068992012
Diretor de Obras