




BARRA PARALELAS
VISTA SUPERIOR

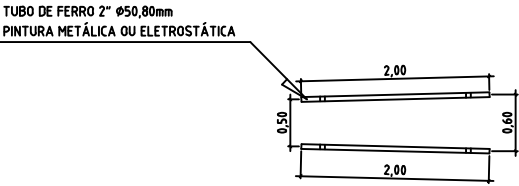


BARRA PARALELAS
ELEVAÇÃO

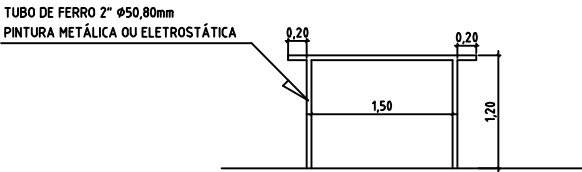

ESPALDAR DUPLO




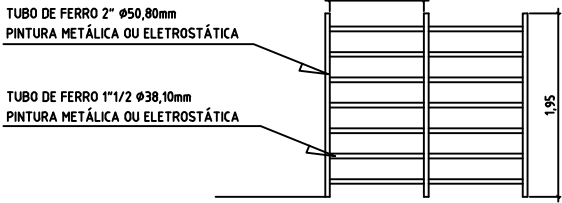


ELEVAÇÃO

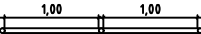


ESCALA 1:50


BANCOS

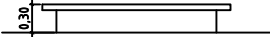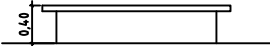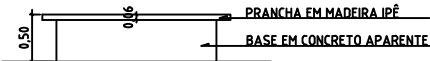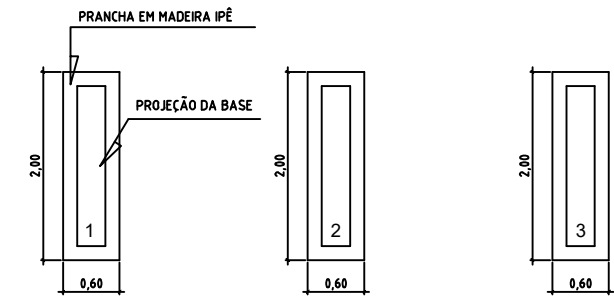


TOTEM DE PUBLICIDADE

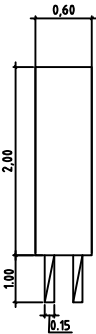



ESPLADAR SIMPLES

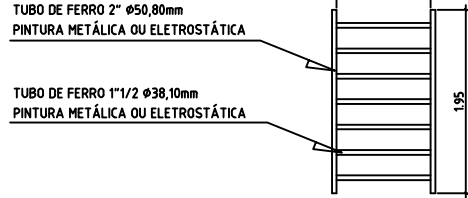

ELEVAÇÃO

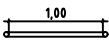

PRANCHAS PARA EXERCÍCIOS ABDOMINAIS

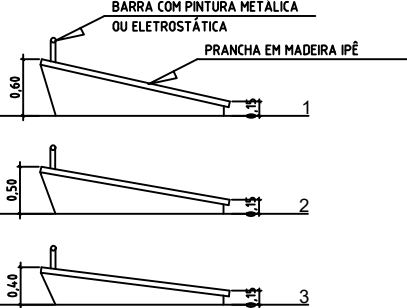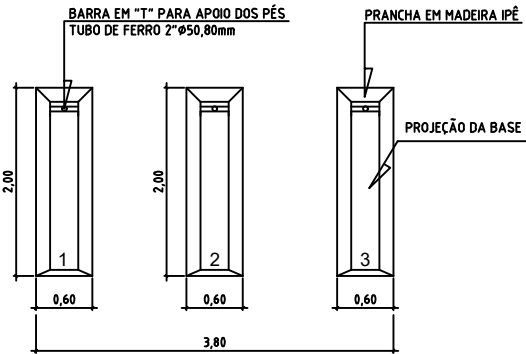

PREFEITURA MUNICIPAL DE PEDRO DE TOLEDO
Secretaria de Obras e Serviços Urbanos

PROJETO ACADEMIA DA SAÚDE

LOCAL - ESTRADA MANOEL FRANCISCO DE CARVALHO - BAIRRO VILA BATISTA
MUNICÍPIO - PEDRO DE TOLEDO - SP

ELEAZAR MUNIZ JUNIOR
PREFEITO MUNICIPAL

ENG. JEFERSON SERRADILHA SCHUINDT
DIRETOR DE OBRAS
CREASP: 5069992012

OBS: