




BARRAS ASSIMÉTRICAS HORIZONTAIS
VISTA SUPERIOR

 


BARRAS ASSIMÉTRICAS HORIZONTAIS
ELEVAÇÃO

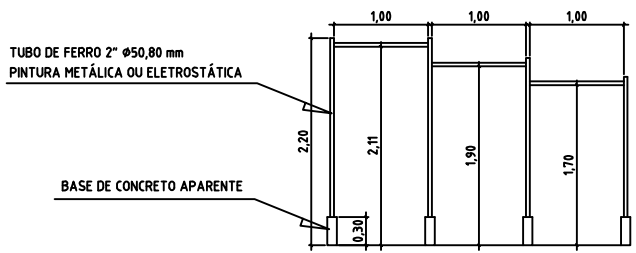

BARRA HORIZONTAL DE APOIO
VISTA SUPERIOR

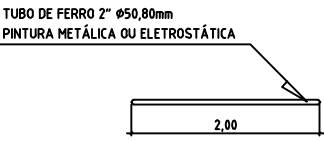


BARRA HORIZONTAL DE APOIO
ELEVAÇÃO

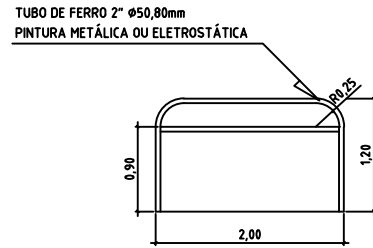


ESCALA 1:50

BARRAS MARINHEIRO
VISTA SUPERIOR

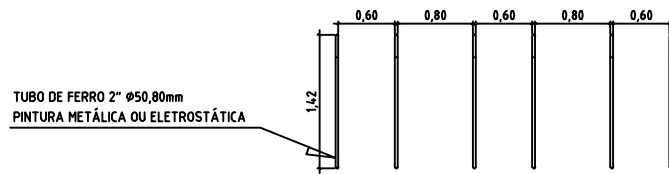

BARRAS MARINHEIRO
ELEVAÇÃO

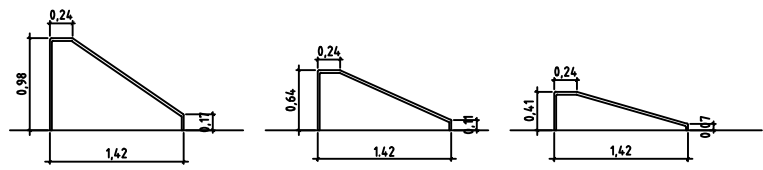

PREFEITURA MUNICIPAL DE PEDRO DE TOLEDO

Secretaria de Obras e Serviços Urbanos

PROJETO ACADEMIA DA SAÚDE

LOCAL- ESTRADA MANOEL FRANCISCO DE CARVALHO - BAIRRO VILA BATISTA

MUNICÍPIO - PEDRO DE TOLEDO - SP

ELEAZAR MUNIZ JUNIOR

PREFEITO MUNICIPAL

ENG. JEFERSON SERRADILHA SCHUINDT

DIRETOR DE OBRAS

CREASP: 5069992012

OBS: