
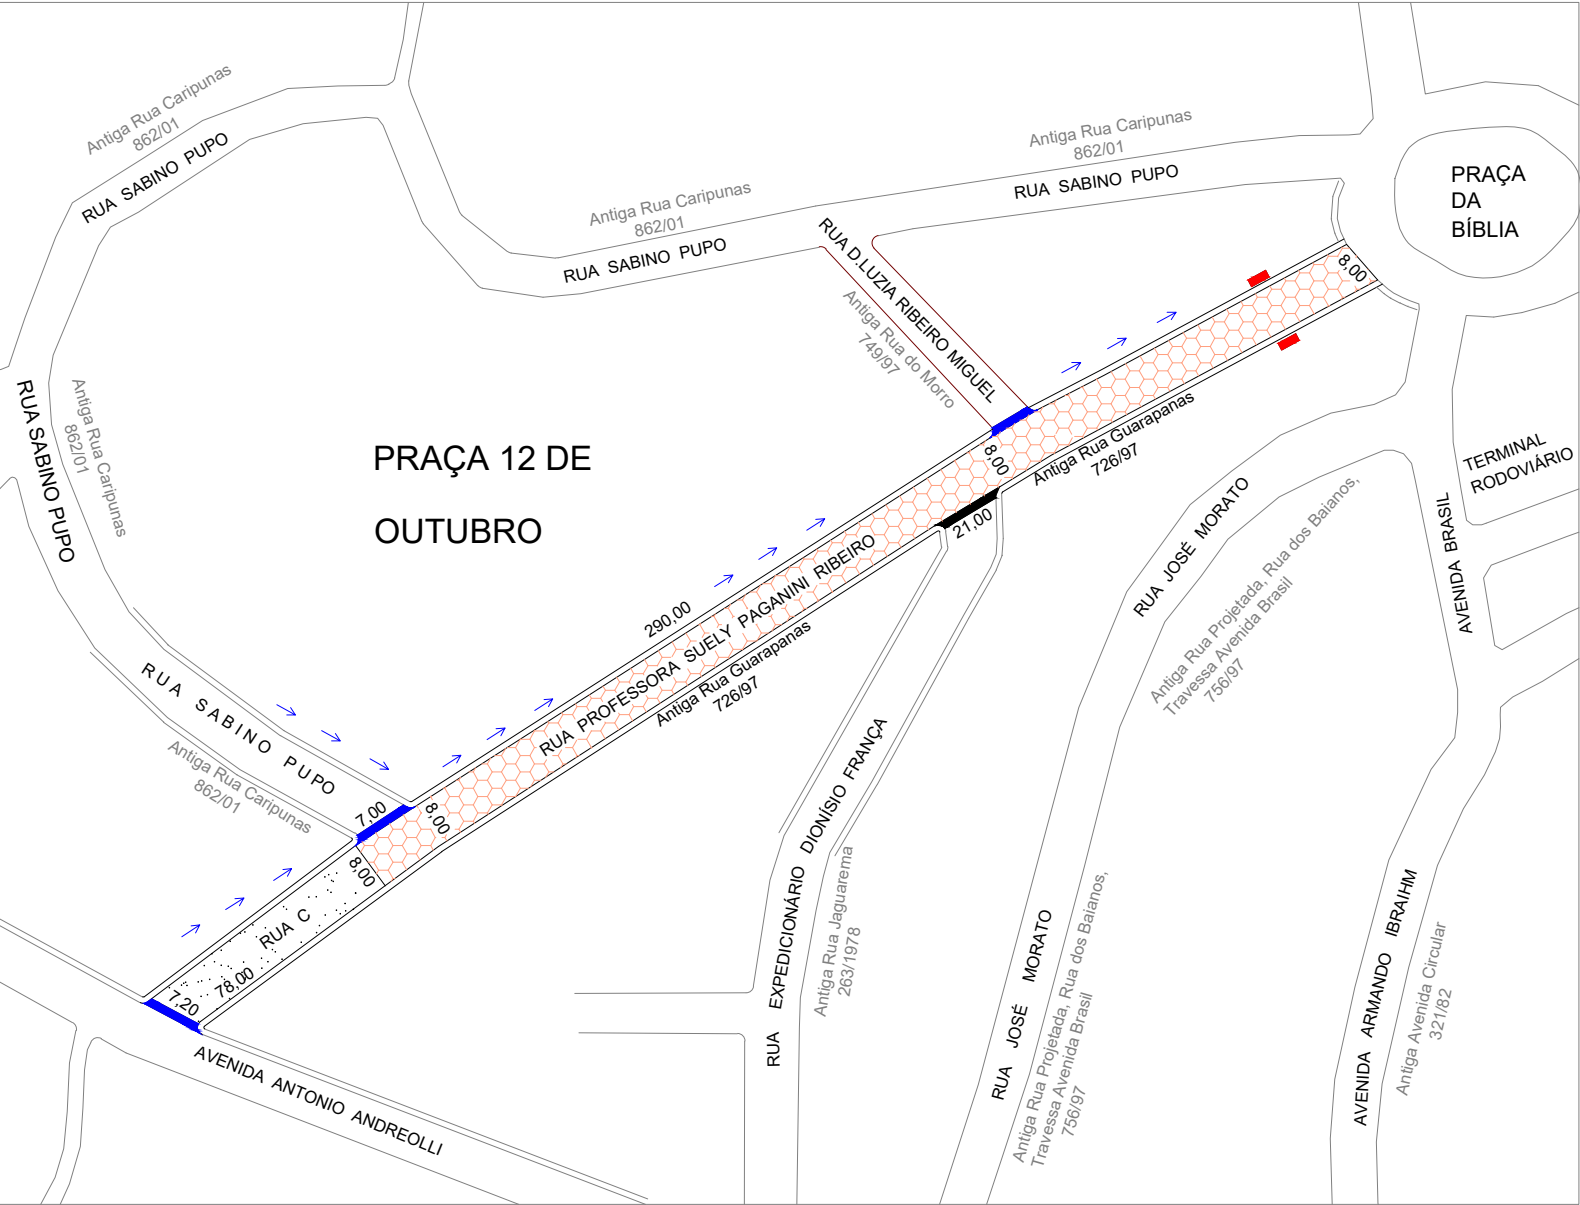


CROQUI DE LOCALIZAÇÃO

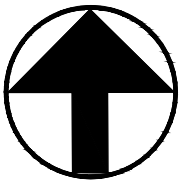

PROJETO COMPLETO

FOLHA UNICA

ASSUNTO: PROJETO DE PAVIMENTAÇÃO ASFÁLTICA

LOCAL: RUA C.
RUA PROFESSORA SUELY PAGANINI RIBEIRO.
MUNICÍPIO DE PEDRO DE TOLEDO-SP

PROPR: PREFEITURA MUNICIPAL DE PEDRO DE TOLEDO

SITUAÇÃO SEM ESCALA



DECLARO QUE A APROVAÇÃO DO PROJETO POR PARTE DA PREFEITURA NÃO IMPLICA NO RECONHECIMENTO DO DIREITO DE PROPRIEDADE DO TERRENO.

Prefeitura Municipal de Pedro de Toledo
proprietário

RUA PROFESSORA SUELY PAGANINI RIBEIRO:
EXTENSÃO: 282,00 m (Bloco Sextavado).
LARGURA: 7,00 m, 8,00 m, 9,00 m.

RUA C:
EXTENSÃO: 78,00 m (Asfalto).
LARGURA: 7,20 m.

Diretor de Obras
ENG. JEFERSON SERRADILHA SCHUINDT
CREASP 5069992012

OBS: