



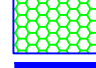



PROJETO A SER EXECUTADO

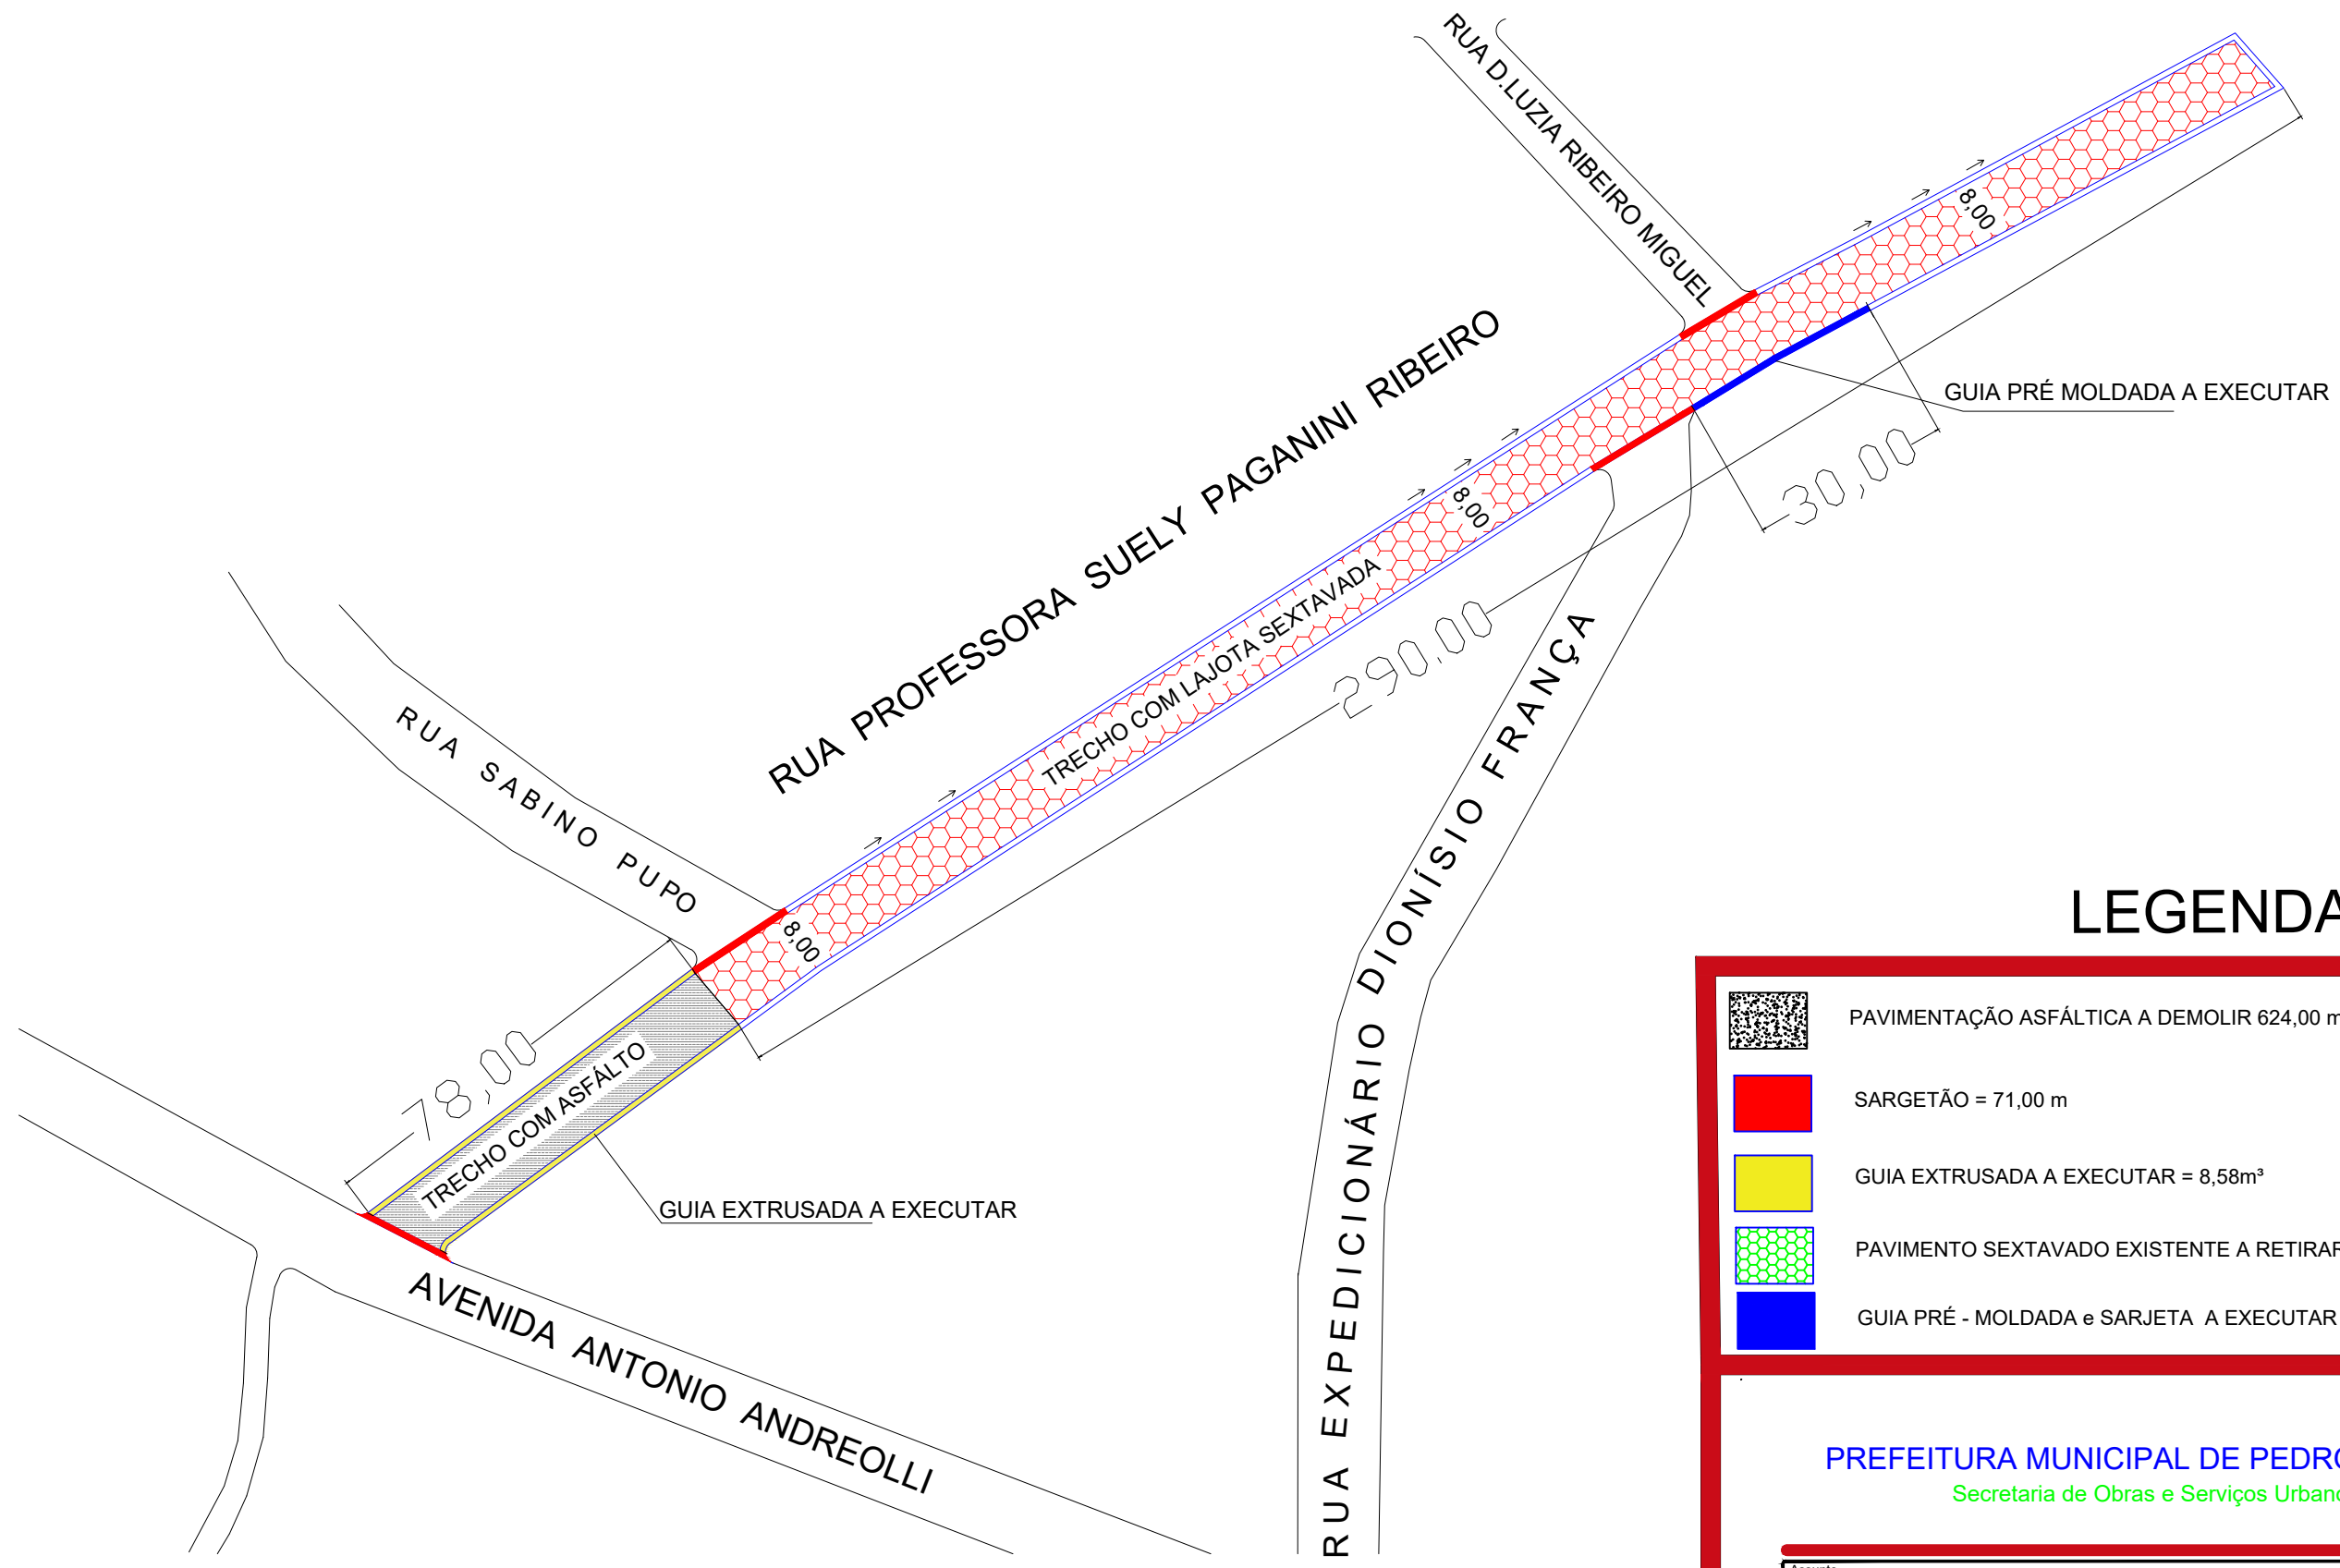

LEGENDAS

-  PAVIMENTAÇÃO ASFÁLTICA A DEMOLIR 624,00 m²
-  SARGETÃO = 71,00 m
-  GUIA EXTRUSADA A EXECUTAR = 8,58m³
-  PAVIMENTO SEXTAVADO EXISTENTE A RETIRAR= 2.320,00 m²
-  GUIA PRÉ - MOLDADA e SARJETA A EXECUTAR = 30,00 m

PREFEITURA MUNICIPAL DE PEDRO DE TOLEDO
Secretaria de Obras e Serviços Urbanos

Assunto	LOCALIZAÇÃO DO PROJETO	Folha	02/04	Revisão	00
Cliente	PREFEITURA MUNICIPAL DE PEDRO DE TOLEDO				
Local	CENTRO	Cidade / Estado	PEDRO DE TOLEDO / SP		
Endereço	RUA PROFESSORA SUELY PAGANINI RIBEIRO				

DADOS P/ PLOT	
Escala	1:1
Layer	Penas
COR	Nº
1	0,15
2	0,6
3	0,3
4	0,12
5	0,4
6	0,8
7	0,2
8	0,2
9	0,2
10	0,2
11	-
12	-
13	-
14	-
15	-