



PROJETO DE PAVIMENTA ASFÁLTICA

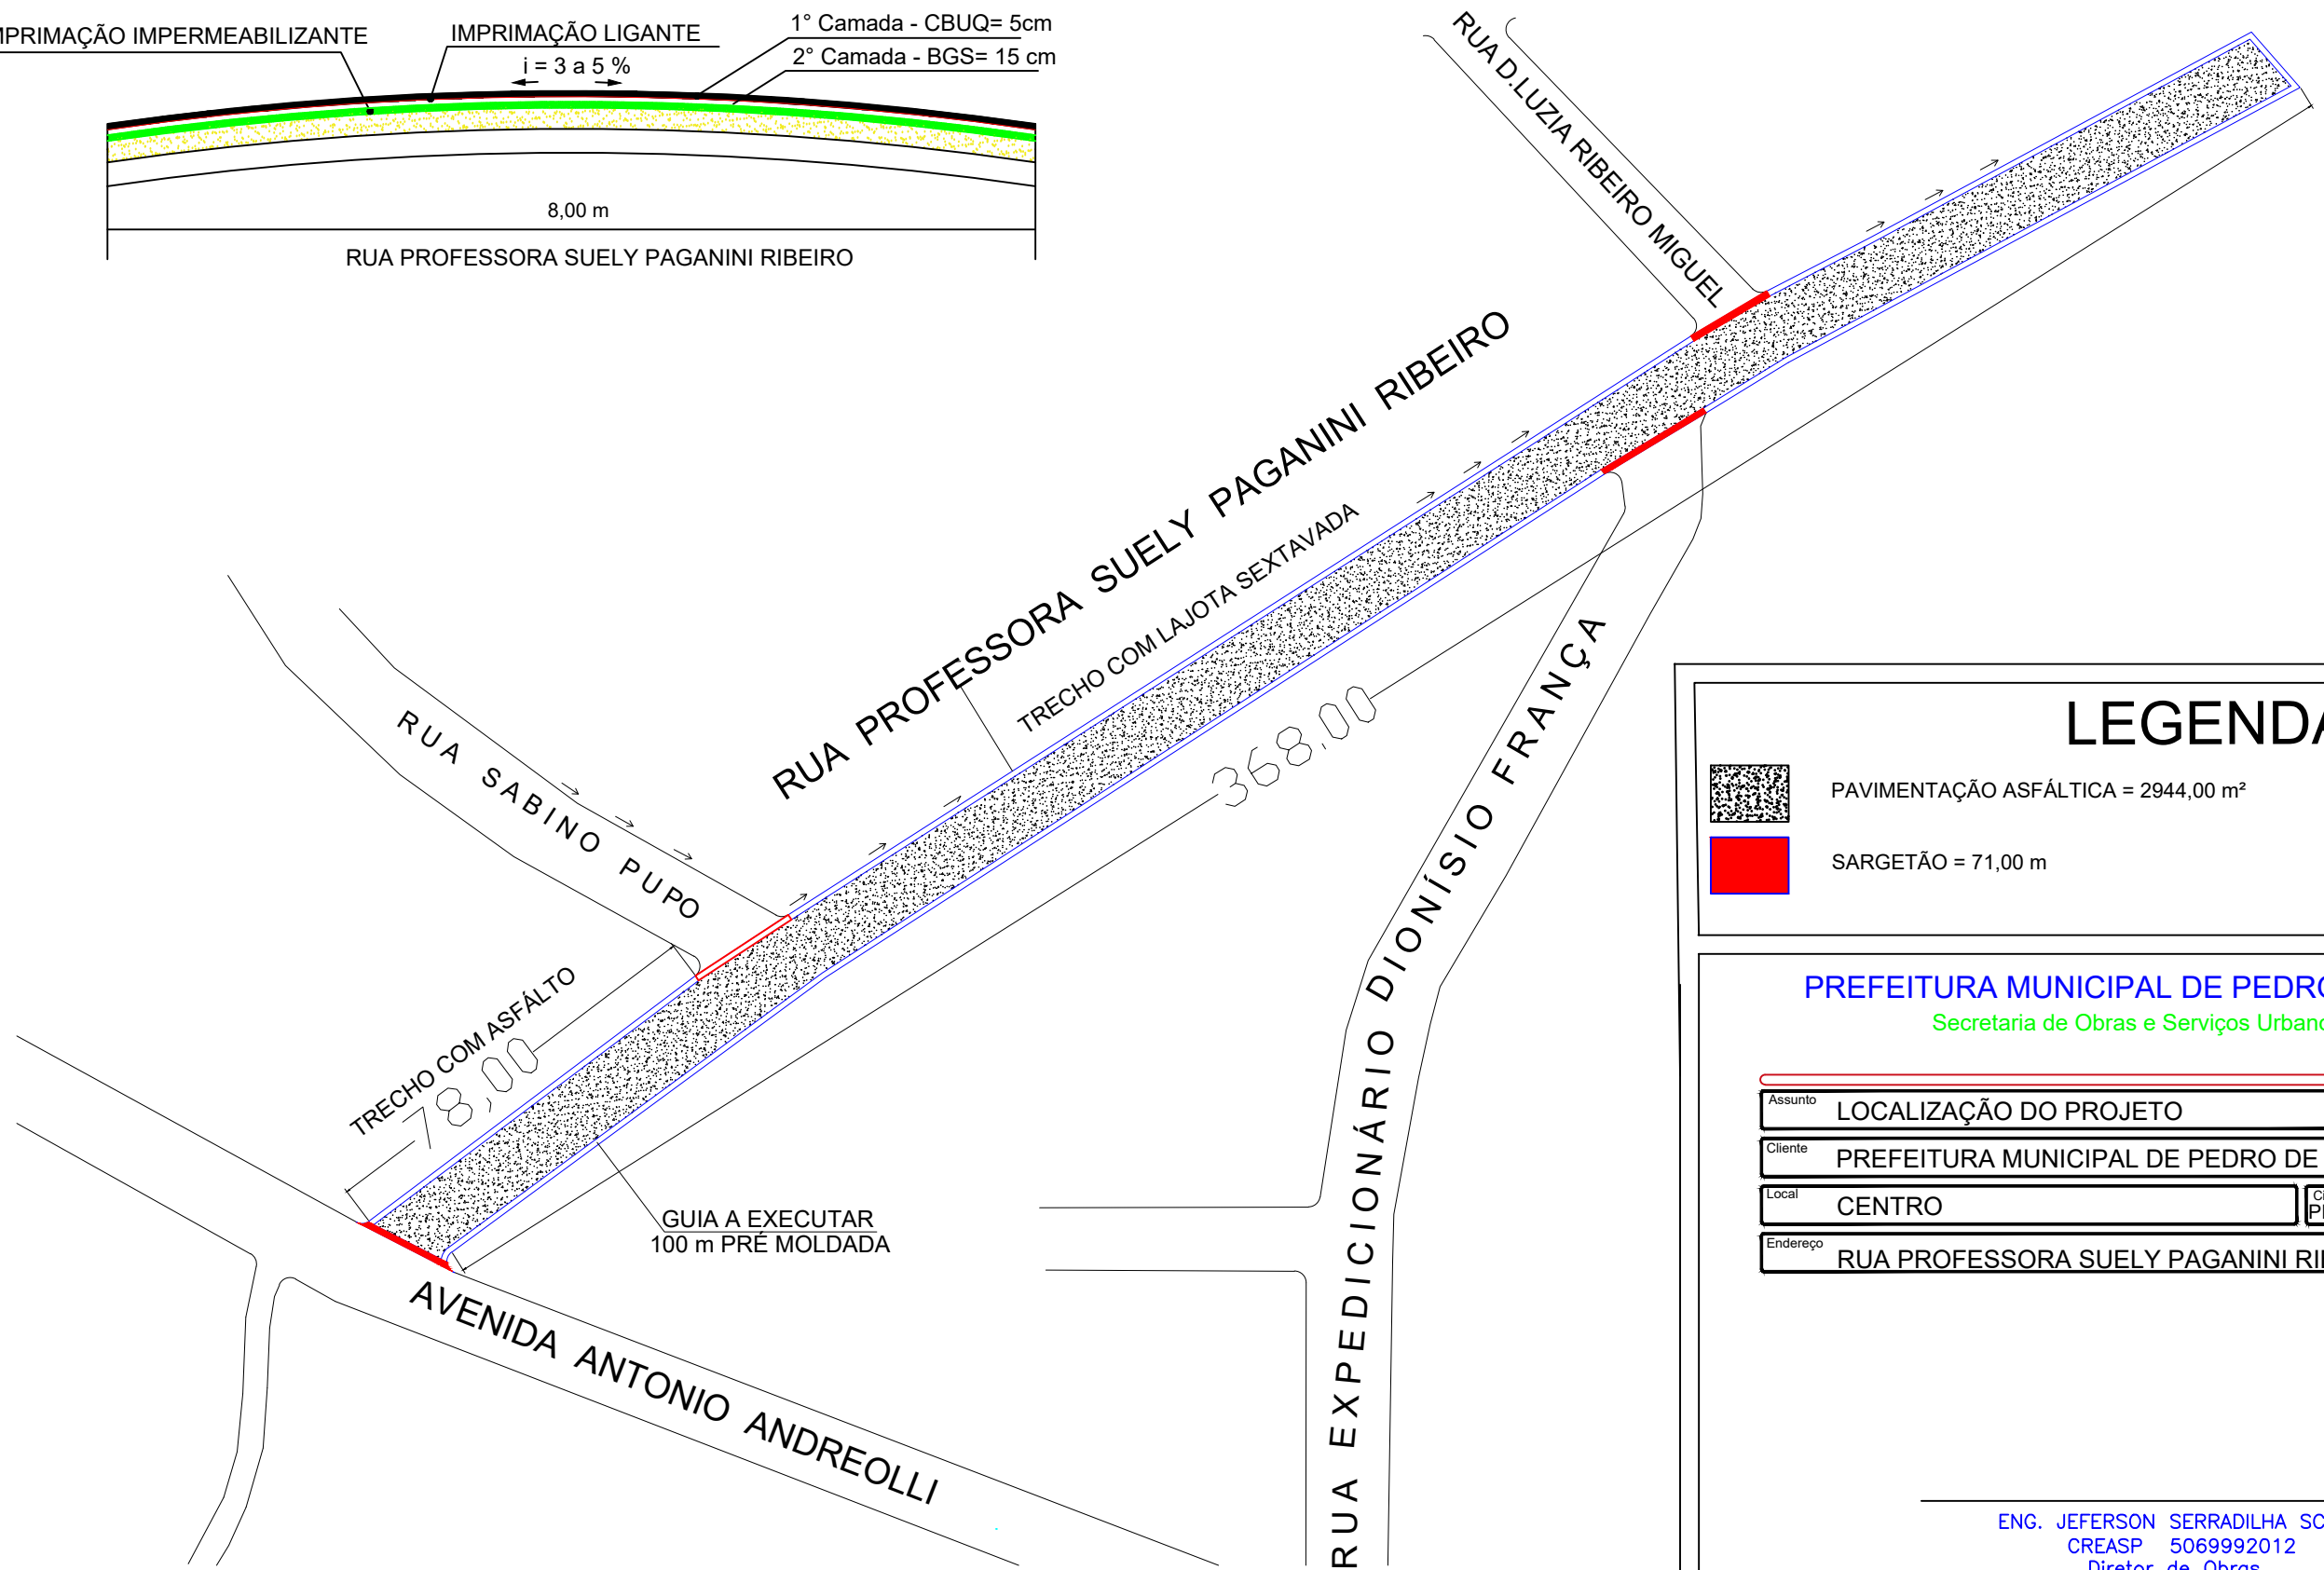

SEÇÃO TRANSVERSAL

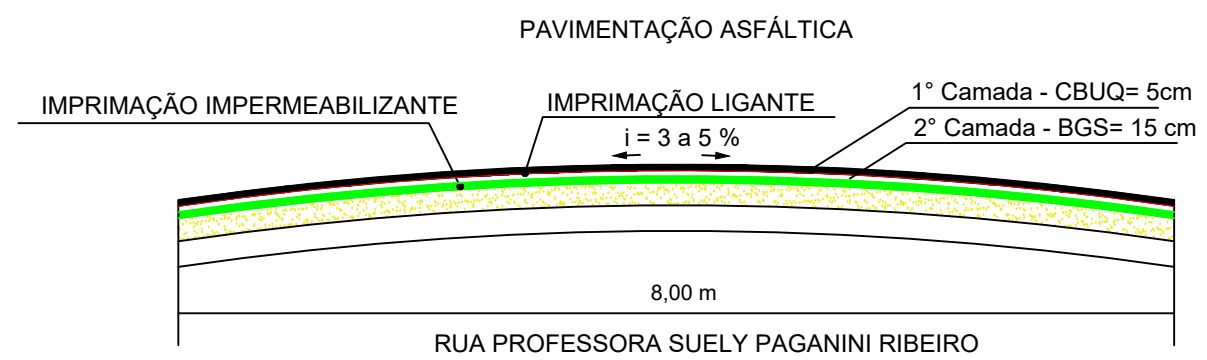

LEGENDAS

- PAVIMENTAÇÃO ASFÁLTICA = 2944,00 m²
- SARGETÃO = 71,00 m

PREFEITURA MUNICIPAL DE PEDRO DE TOLEDO
Secretaria de Obras e Serviços Urbanos

Assunto			LOCALIZAÇÃO DO PROJETO		Folha	01/04	Revisão	00					
Cliente									PREFEITURA MUNICIPAL DE PEDRO DE TOLEDO				
Local					CENTRO				Cidade / Estado		PEDRO DE TOLEDO / SP		
Endereço												RUA PROFESSORA SUELY PAGANINI RIBEIRO	

ENG. JEFERSON SERRADILHA SCHUINDT
CREASP 5069992012
Diretor de Obras

DADOS P/ PLOT	
Escala	1:1
Layer	Penas
COR	Nº
1	0,15
2	0,6
3	0,3
4	0,12
5	0,4
6	0,8
7	0,2
8	0,2
9	0,2
10	0,2
11	-
12	-
13	-
14	-
15	-