
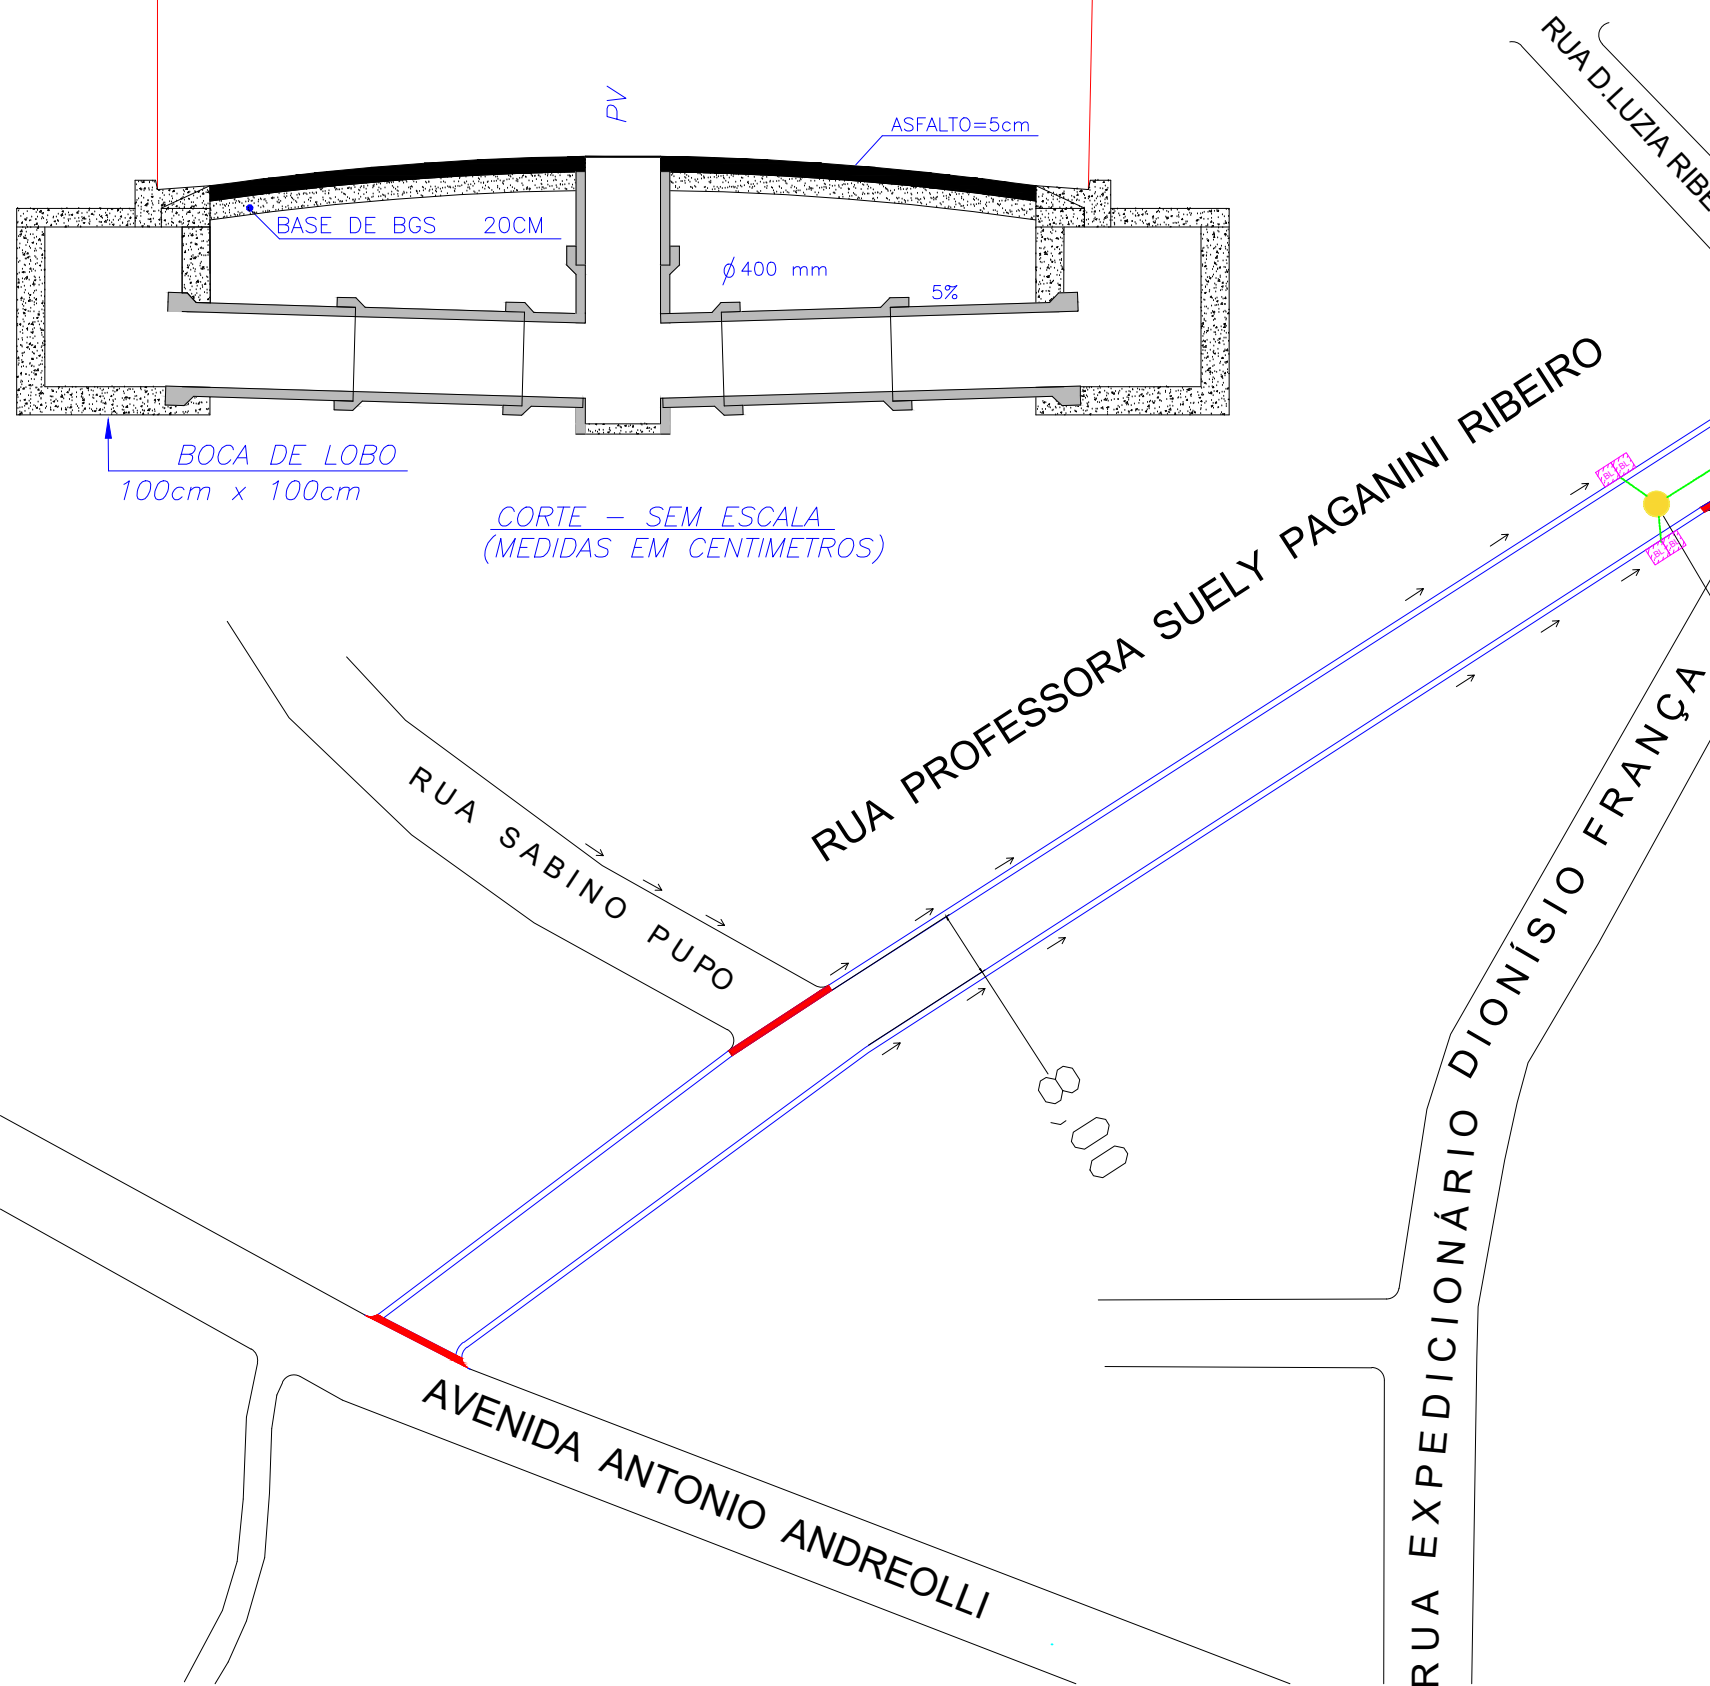


PROJETO DE DRENAGEM DE ÁGUA PLUVIAL

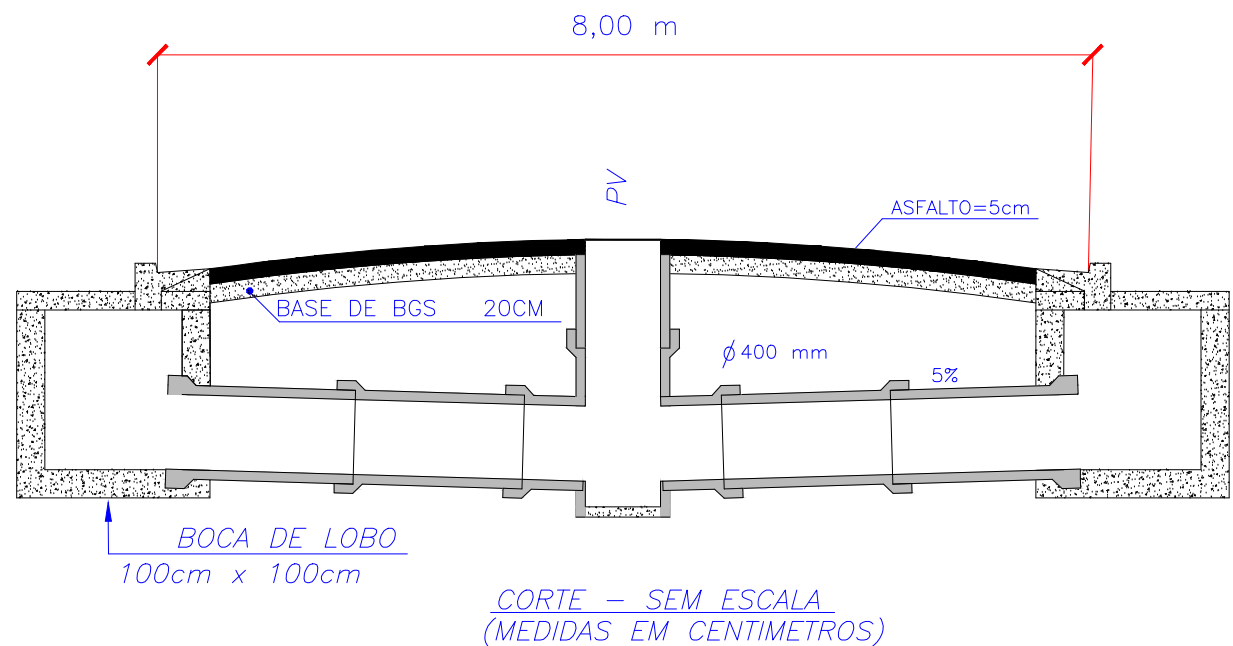

LEGENDAS

- PV À CONSTRUIR
- BOCA DE LOBO DUPLA À CONSTRUIR

PREFEITURA MUNICIPAL DE PEDRO DE TOLEDO

Secretaria de Obras e Serviços Urbanos

Assunto	LOCALIZAÇÃO DO PROJETO	Folha	02/04	Revisão	00
Cliente	PREFEITURA MUNICIPAL DE PEDRO DE TOLEDO				
Local	CENTRO	Cidade / Estado PEDRO DE TOLEDO / SP			
Endereço	RUA PROFESSORA SUELY PAGANINI RIBEIRO				

ENG. JEFERSON SERRADILHA SCHUINDT
CREASP 5069992012
Diretor de Obras

DADOS P/ PLOT	
Escala	1:1
LAYER	Penas
COR	Nº
1	0,15
2	0,6
3	0,3
4	0,12
5	0,4
6	0,8
7	0,2
8	0,2
9	0,2
10	0,2
11	-
12	-
13	-
14	-
15	-