


# RECAPEAMENTO ASFÁLTICO RUA JAIRO CASTILHO

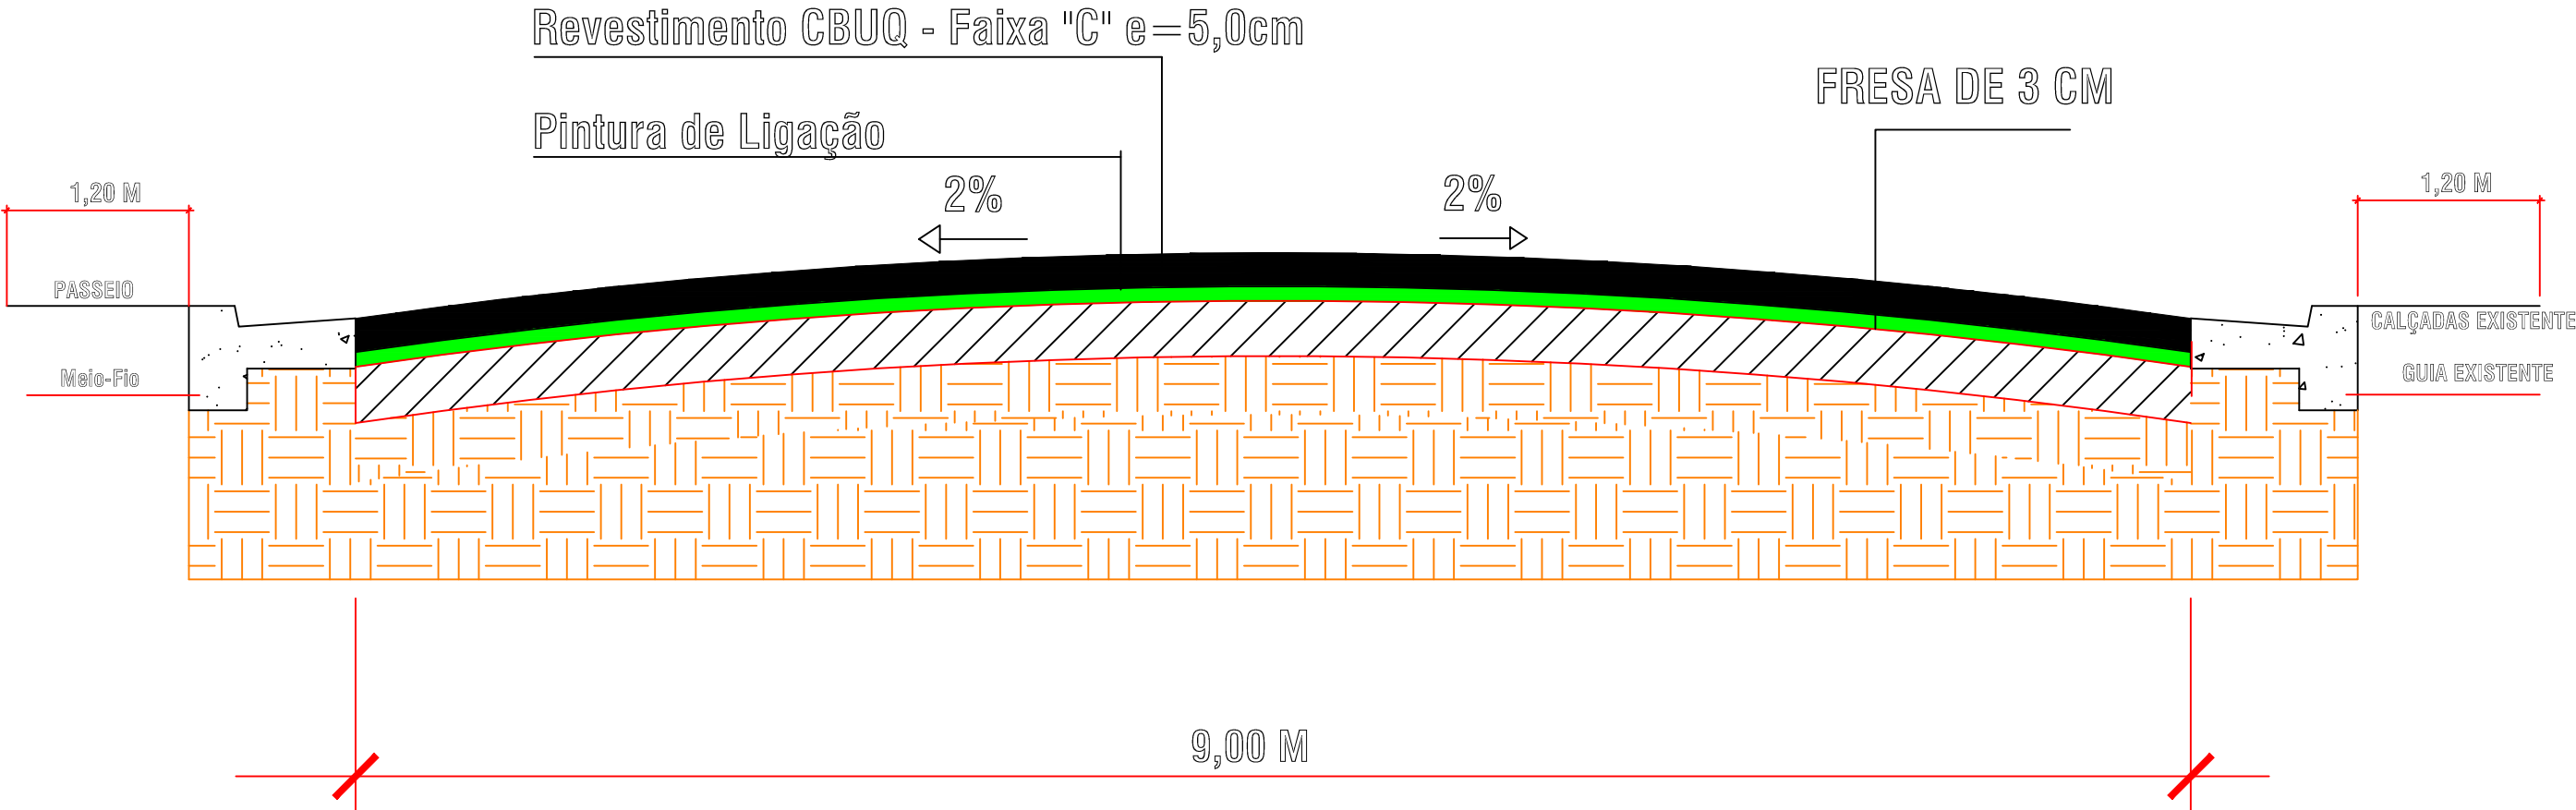

DETALHE DE PAVIMENTAÇÃO ASFÁLTICA-RECAPE  
SEM ESCALA

LEGENDA

	PAVIMENTO EXISTENTE
	PINTURA DE LIGAÇÃO
	REVESTIMENTO EM CBUG

PREFEITURA MUNICIPAL DE PEDRO DE TOLEDO  
Secretaria de Obras e Serviços Urbanos

Assunto	RECAPEAMENTO ASFÁLTICO	Folha	01/03	Revisão	00
Cliente	PREFEITURA MUNICIPAL DE PEDRO DE TOLEDO				
Local	RUA JAIRO CASTILHO	Cidade / Estado	PEDRO DE TOLEDO / SP		
Endereço					

ENG. JEFERSON SERRADILHA SCHUINDT  
CREASP 5068992012  
Diretor de Obras