
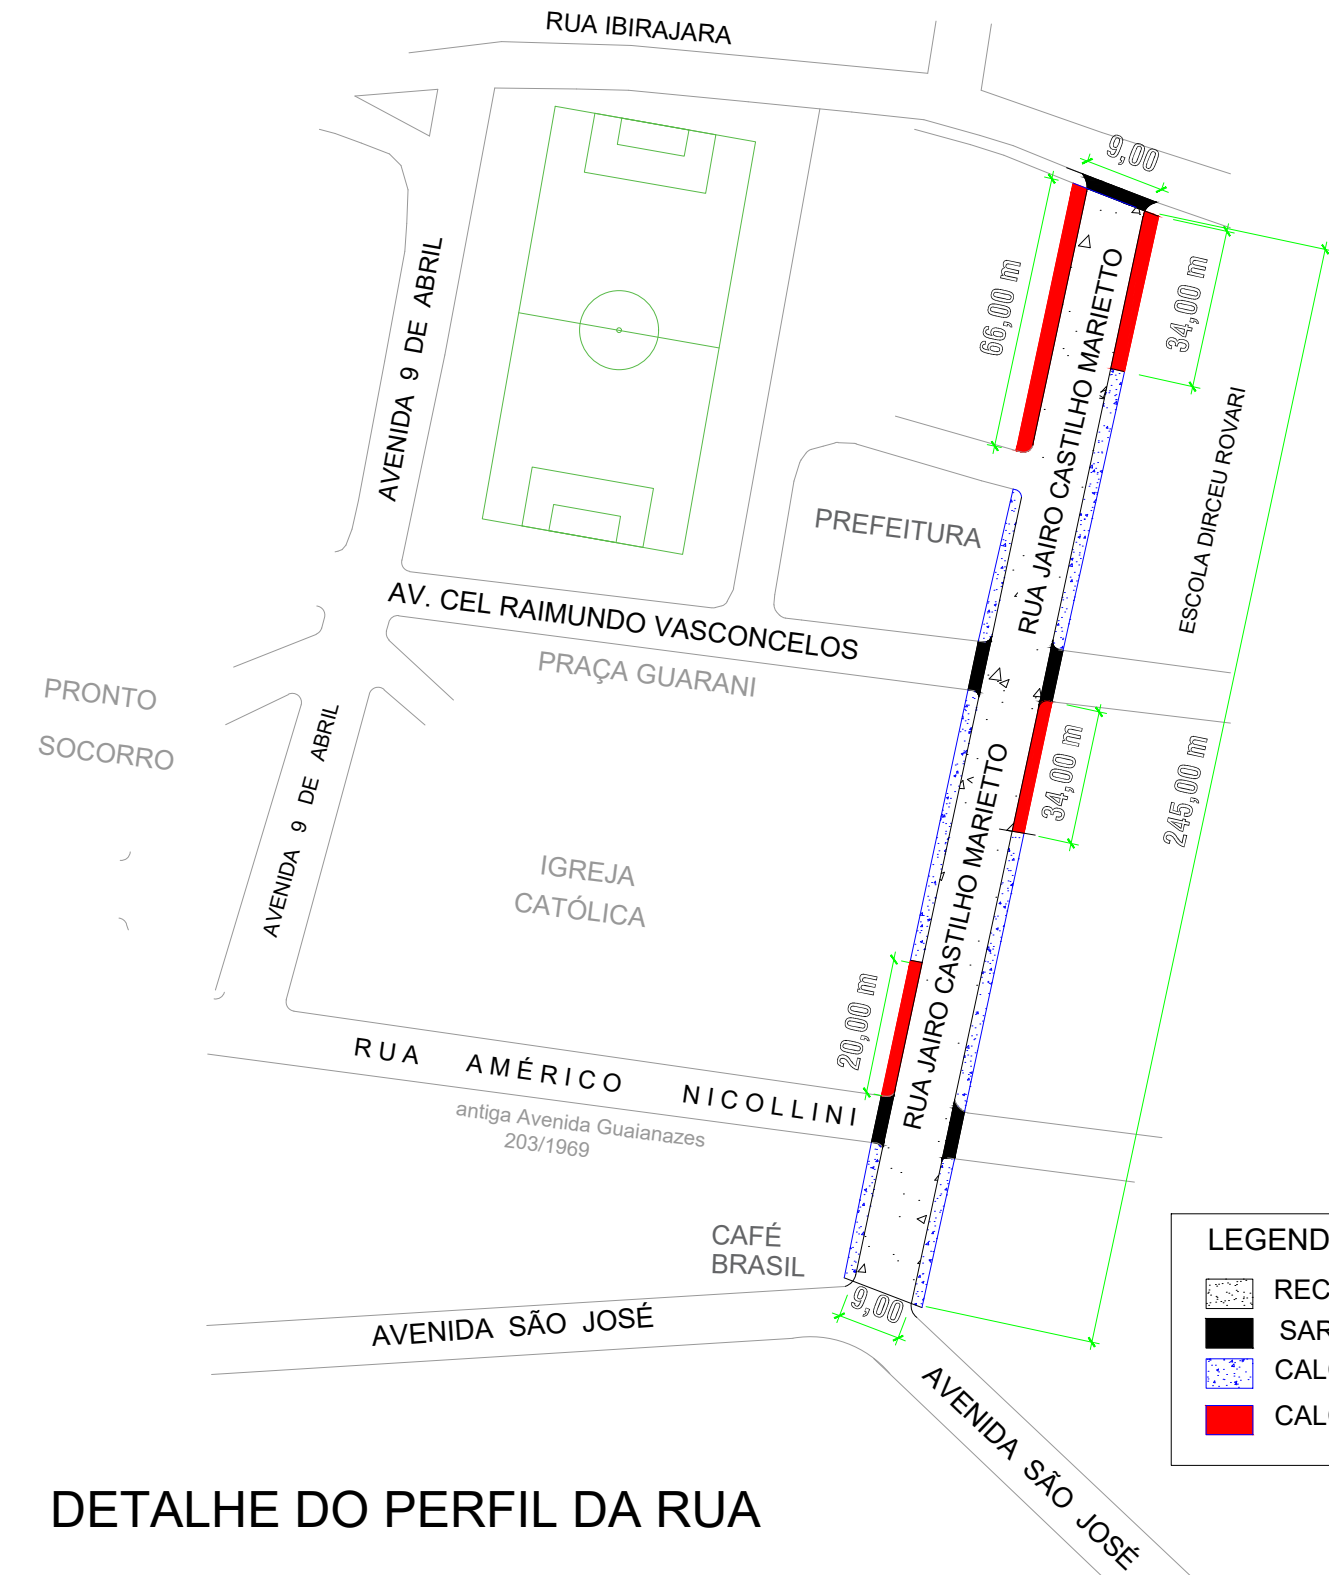



RECAPEAMENTO ASFÁLTICO E IMPLANTAÇÃO DE CALÇADAS

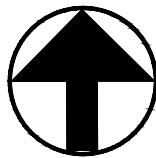

LEGENDA

- RECAPEAMENTO
- SARJETÃO
- CALÇADAS EXISTENTES
- CALÇADAS A EXECUTAR

DETALHE DO PERFIL DA RUA

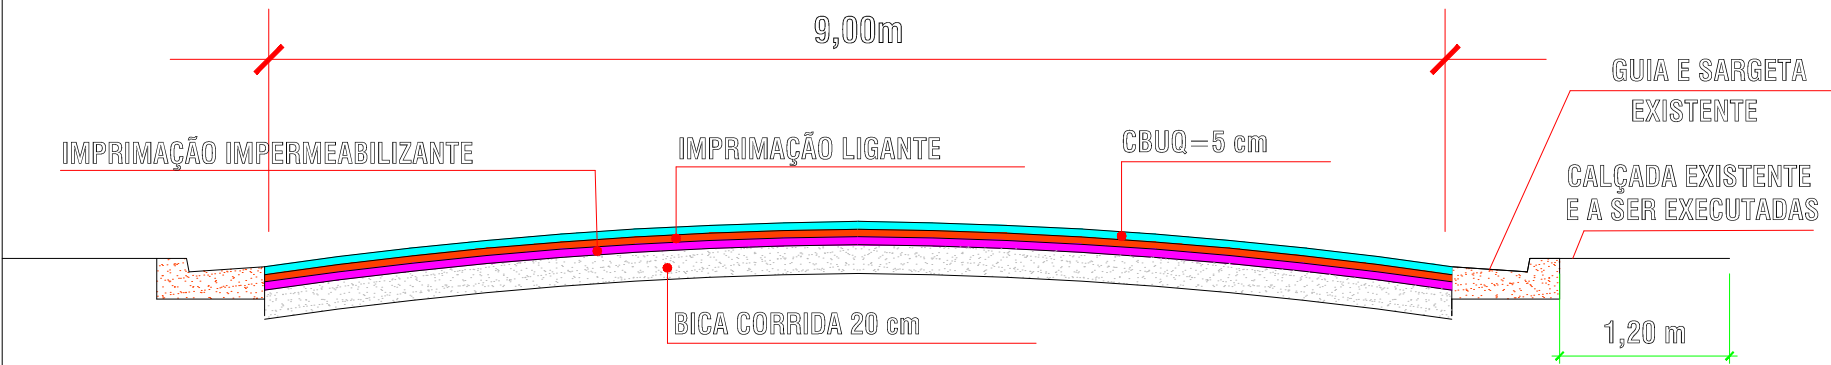

PROJETO COMPLETO

FOLHA  
01/03

ASSUNTO: PROJETO DE RECAPEAMENTO ASFÁLTICO

LOCAL: RUA JAIRO CASTILHO MARIETTO

MUNICÍPIO DE PEDRO DE TOLEDO-SP

PROPR: PREFEITURA MUNICIPAL DE PEDRO DE TOLEDO

SITUAÇÃO SEM ESCALA



DECLARO QUE A APROVAÇÃO DO PROJETO POR PARTE DA PREFEITURA NÃO IMPLICA NO RECONHECIMENTO DO DIREITO DE PROPRIEDADE DO TERRENO.

Prefeitura Municipal de Pedro de Toledo  
proprietário

RUA JAIRO CASTILHO MARIETTO  
EXTENSÃO : 245,00 m  
LARGURA: 9,00 m  
TOTAL : 2.205,00 m²  
CALCADA A EXECUTAR  
EXTENSÃO : 154,00 m  
LARGURA: 1,20 m  
TOTAL : 184,80 m²

Diretor de Obras  
ENG. JEFERSON SERRADILHA SCHUINDT  
CREASP 5069992012

OBS: