


RECAPEAMENTO ASFÁLTICO RUA UBIRAJARA

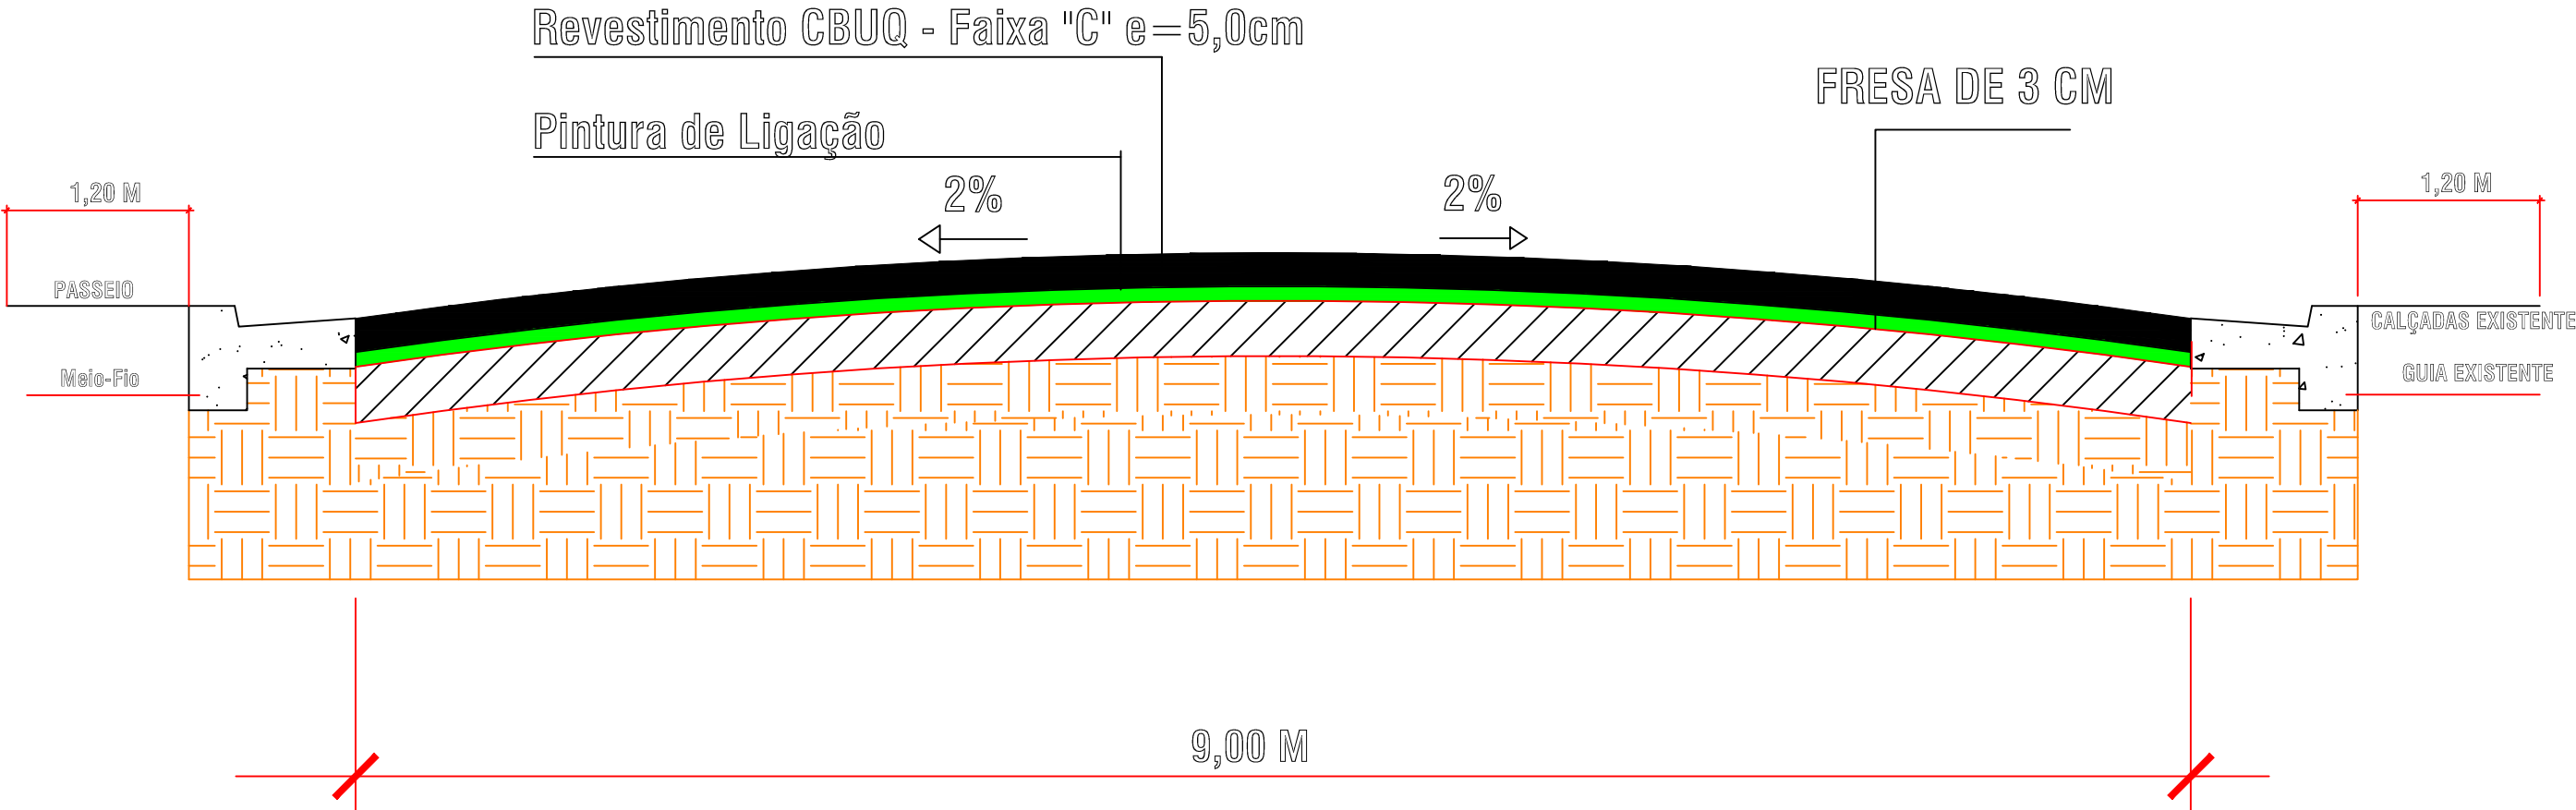

DETALHE DE PAVIMENTAÇÃO ASFÁLTICA-RECAPE
SEM ESCALA

LEGENDA

	PAVIMENTO EXISTENTE
	PINTURA DE LIGAÇÃO
	REVESTIMENTO EM CBUG

PREFEITURA MUNICIPAL DE PEDRO DE TOLEDO
Secretaria de Obras e Serviços Urbanos

Assunto	RECAPEAMENTO ASFÁLTICO	Folha	01/03	Revisão	00
Cliente	PREFEITURA MUNICIPAL DE PEDRO DE TOLEDO				
Local	RUA IBIRAJARA	Cidade / Estado	PEDRO DE TOLEDO / SP		
Endereço					

ENG. JEFERSON SERRADILHA SCHUINDT
CREASP 5068992012
Diretor de Obras