


RECAPEAMENTO ASFÁLTICO

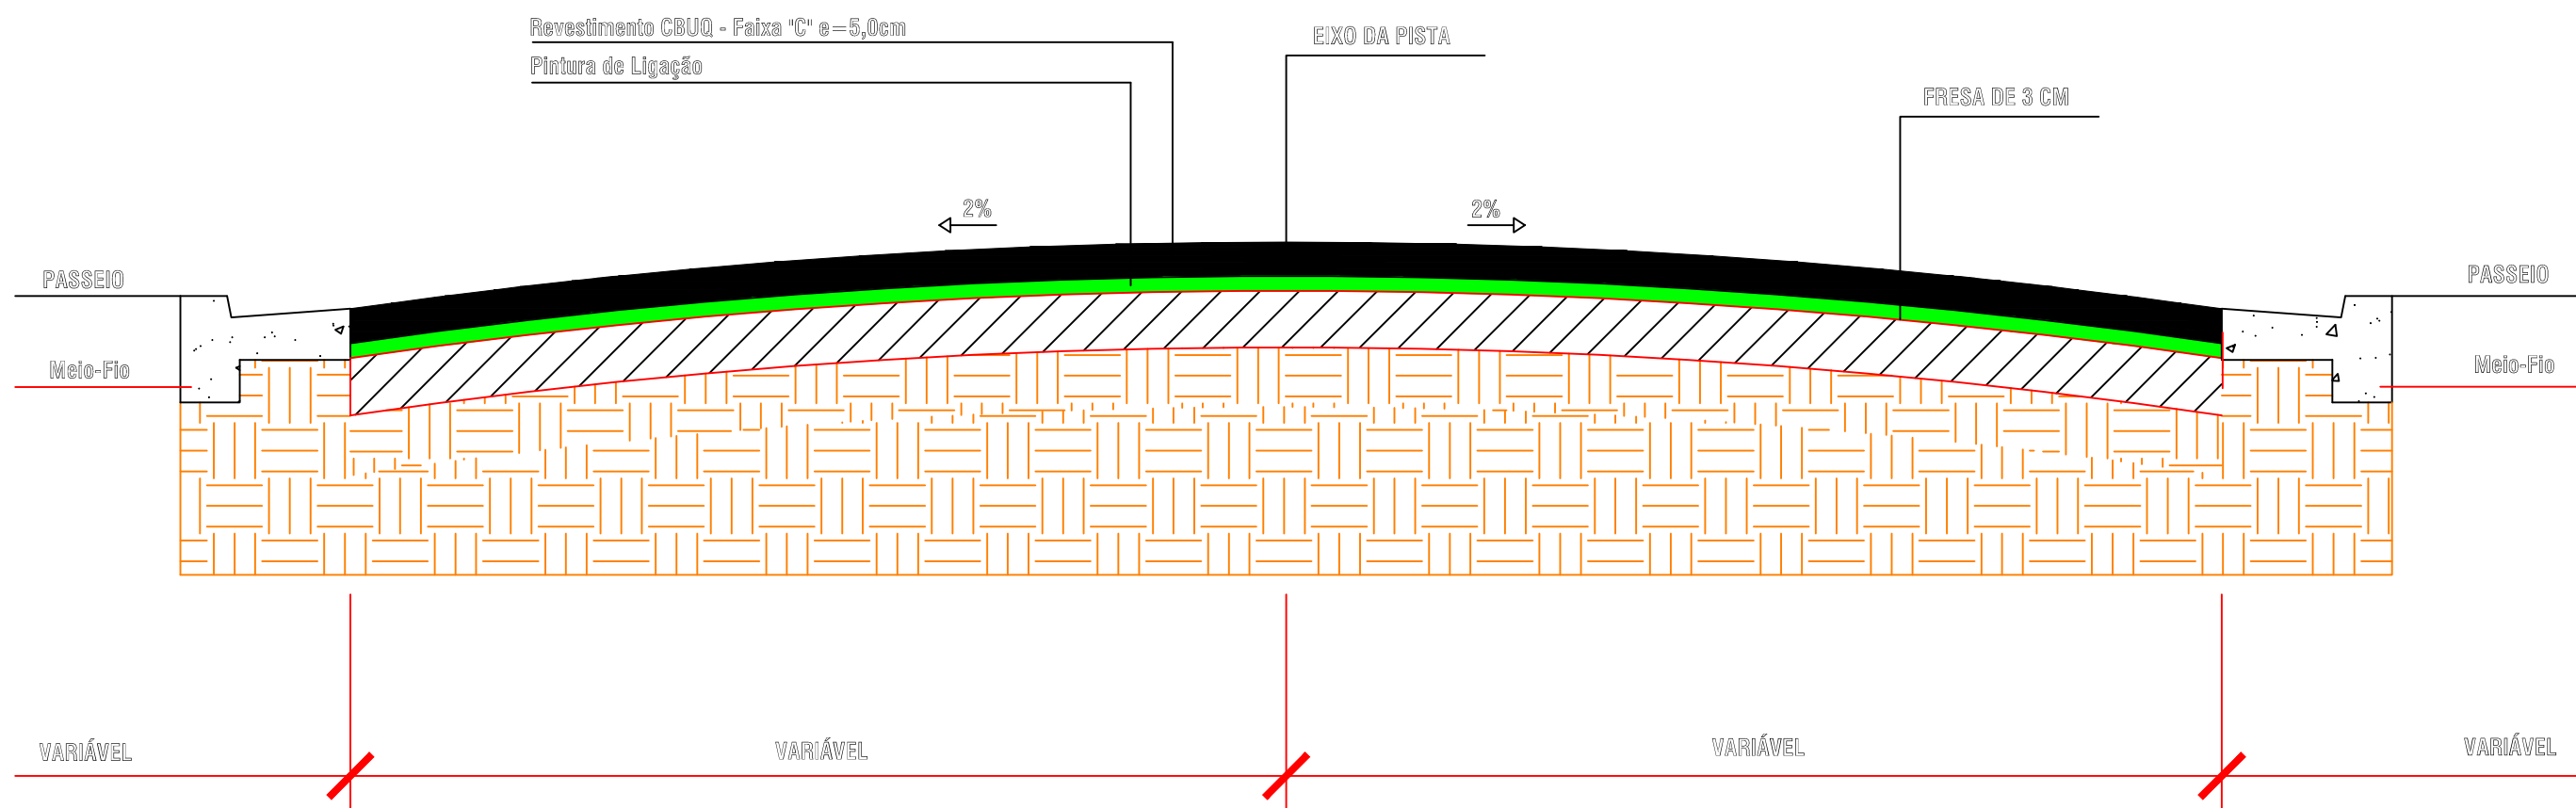

DETALHE DE PAVIMENTAÇÃO ASFÁLTICA-RECAPE
SEM ESCALA

LEGENDA

- PAVIMENTO EXISTENTE
- PINTURA DE LIGAÇÃO
- REVESTIMENTO EM CBUG

PREFEITURA MUNICIPAL DE PEDRO DE TOLEDO



Secretaria de Obras e Serviços Urbanos

Assunto	RECAPEAMENTO ASFÁLTICO	Folha	01/01	Revisão	00
Cliente	PREFEITURA MUNICIPAL DE PEDRO DE TOLEDO				
Local	RUA JAIRO CASTILHO E UBIRAJARA	Cidade / Estado	PEDRO DE TOLEDO / SP		
Endereço					

Documento assinado digitalmente
gov.br JEFERSON SERRADILHA SCHUINDT
Data: 04/03/2024 15:59:21-0300
Verifique em <https://validar.iti.gov.br>

ENG. JEFERSON SERRADILHA SCHUINDT
CREASP 5068992012
Diretor de Obras


RECAPEAMENTO ASFÁLTICO

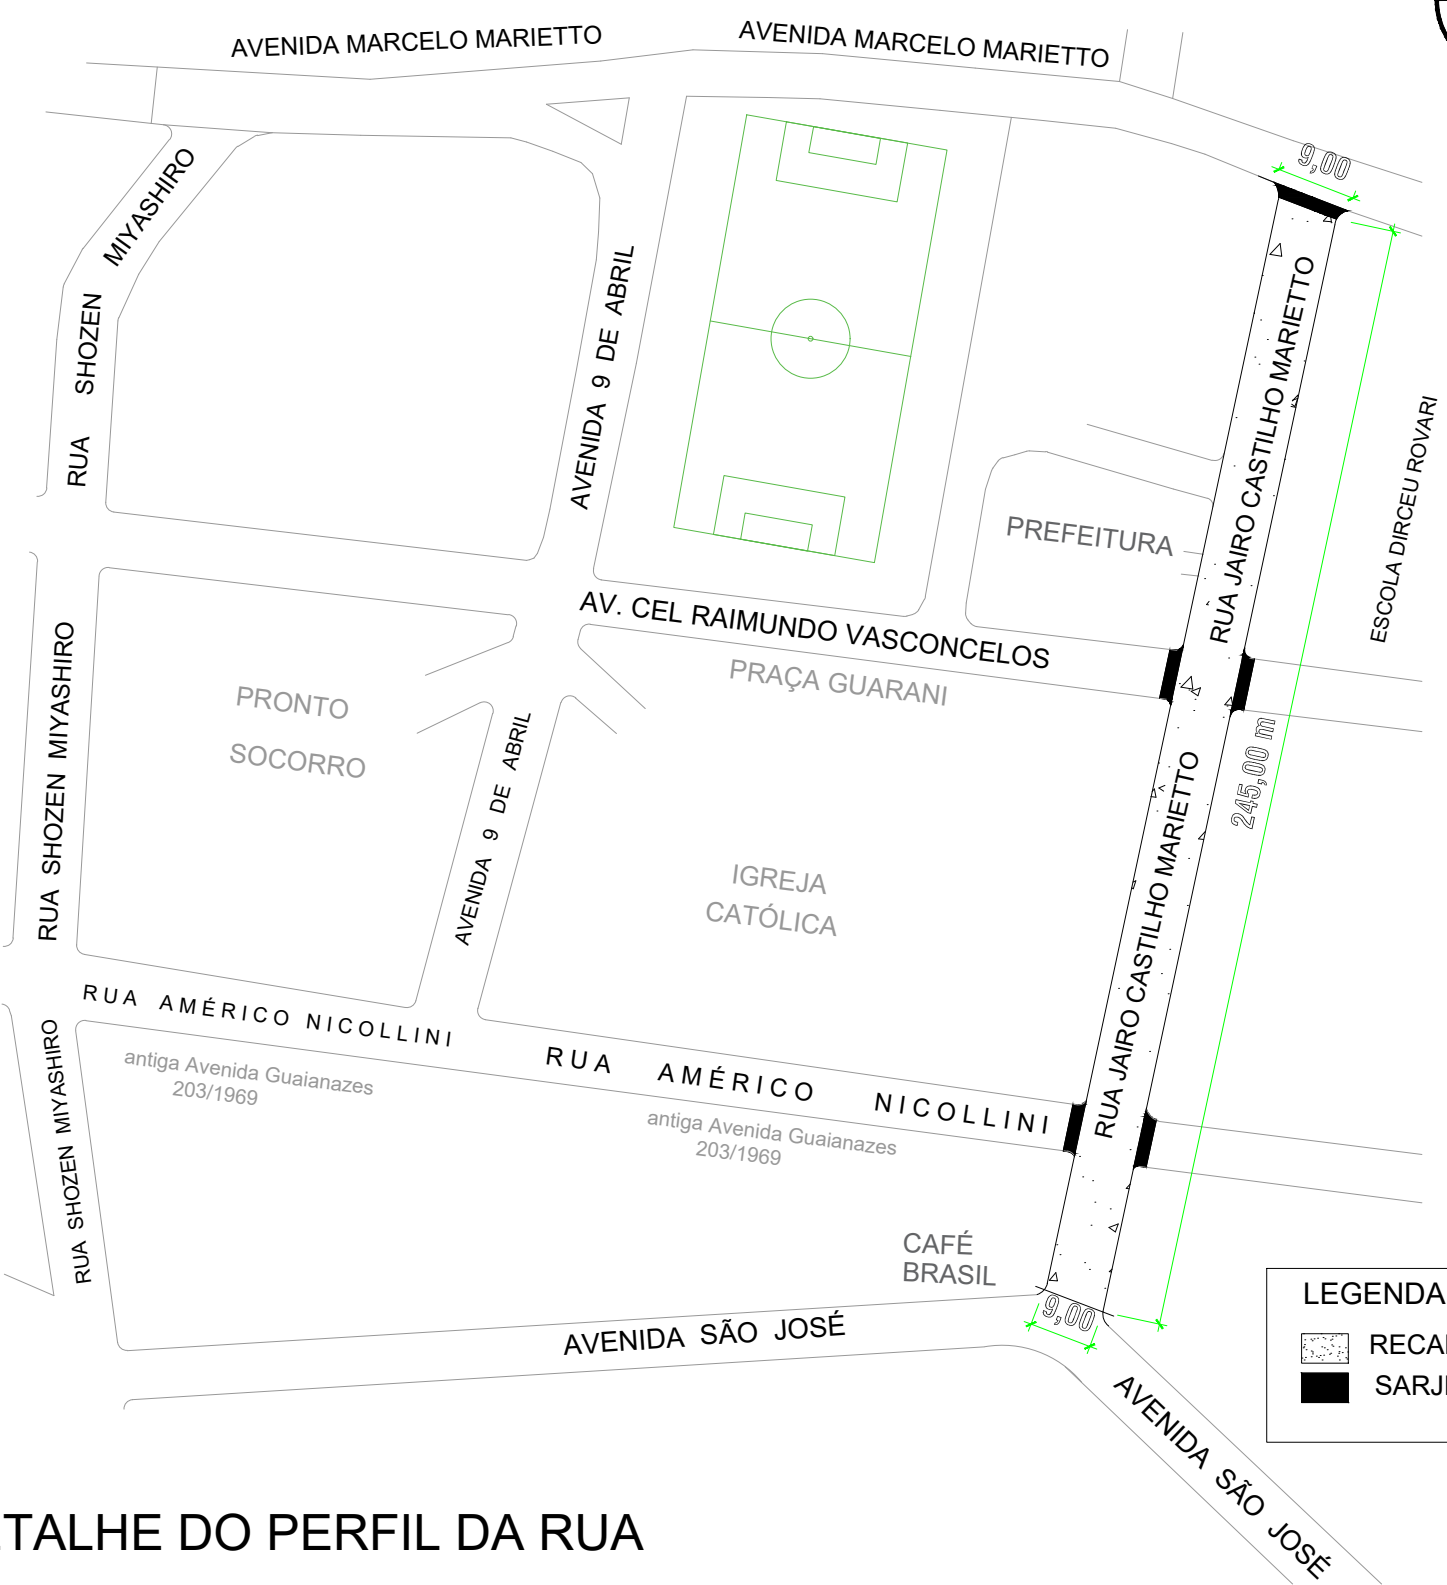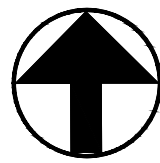

LEGENDA

- RECAPEAMENTO
- SARJETÃO

DETALHE DO PERFIL DA RUA

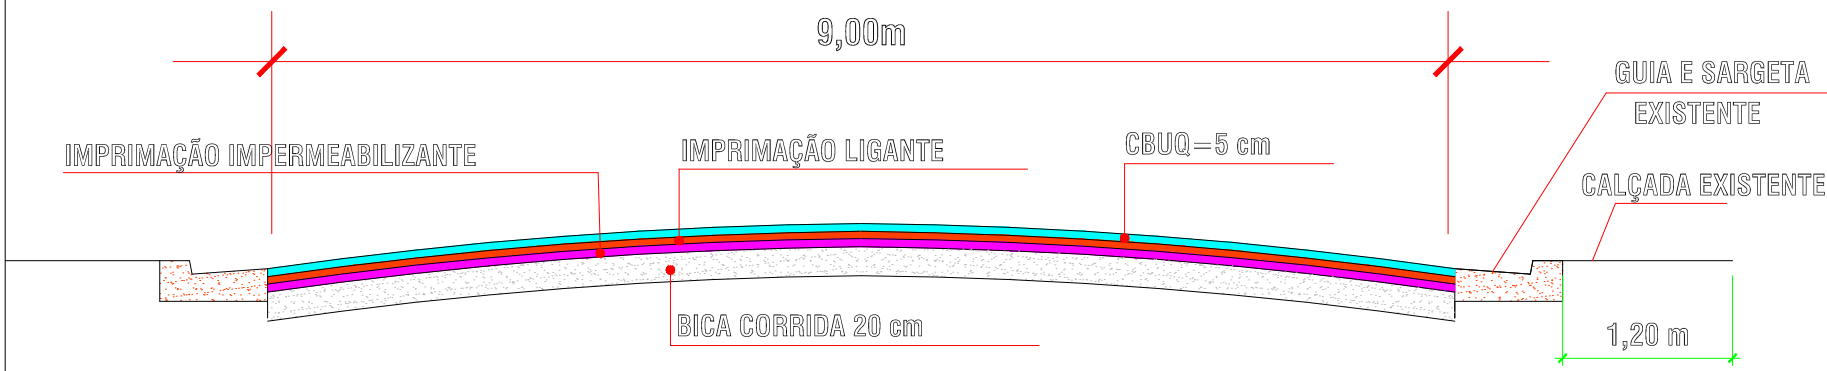

PROJETO COMPLETO

FOLHA
02/03

ASSUNTO: PROJETO DE RECAPEAMENTO ASFÁLTICO

LOCAL: RUA JAIRO CASTILHO MARIETTO

MUNICÍPIO DE PEDRO DE TOLEDO-SP

PROPR: PREFEITURA MUNICIPAL DE PEDRO DE TOLEDO

SITUAÇÃO SEM ESCALA



DECLARO QUE A APROVAÇÃO DO PROJETO POR PARTE DA PREFEITURA NÃO IMPLICA NO RECONHECIMENTO DO DIREITO DE PROPRIEDADE DO TERRENO.

Prefeitura Municipal de Pedro de Toledo
proprietário

Documento assinado digitalmente
gov.br JEFERSON SERRADILHA SCHUINDT
Data: 04/03/2024 15:59:21-0300
Verifique em <https://validar.iti.gov.br>

RUA JAIRO CASTILHO MARIETTO
EXTENSÃO : 245,00 m
LARGURA: 9,00 m
TOTAL : 2.205,00 m²


Diretor de Obras
ENG. JEFERSON SERRADILHA SCHUINDT
CREASP 5069992012

OBS:


RECAPEAMENTO ASFÁLTICO

LEGENDA

- RECAPEAMENTO
- SARJETÃO

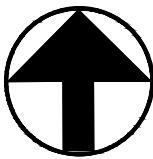

DETALHE DO PERFIL DA RUA

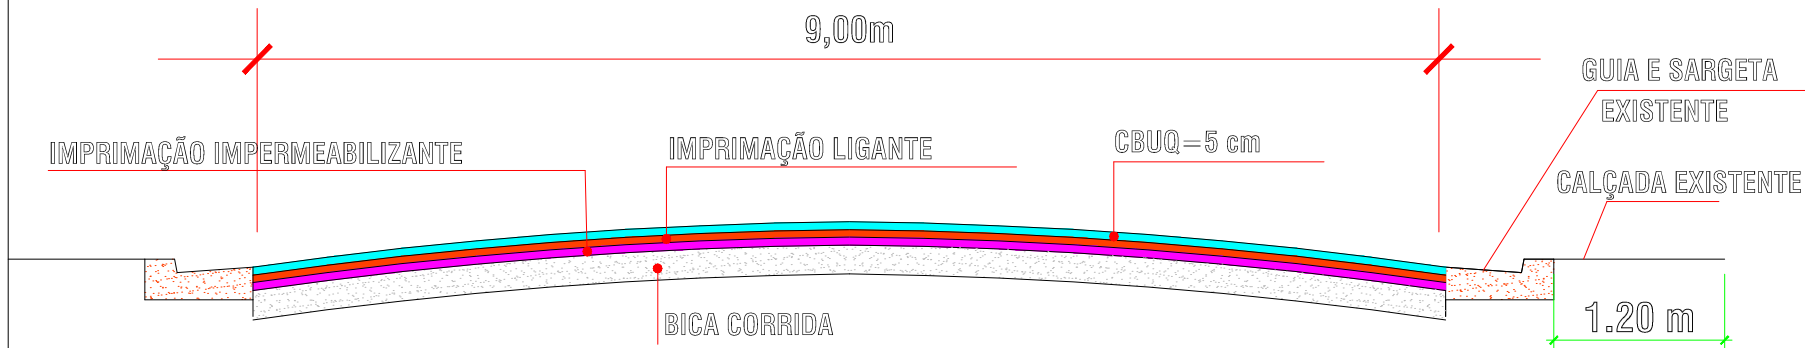

PROJETO COMPLETO

FOLHA
01/03

ASSUNTO: PROJETO DE RECAPEAMENTO ASFÁLTICO

LOCAL: RUA UBIRAJARA

MUNICÍPIO DE PEDRO DE TOLEDO-SP

PROPR: PREFEITURA MUNICIPAL DE PEDRO DE TOLEDO

SITUAÇÃO SEM ESCALA



DECLARO QUE A APROVAÇÃO DO PROJETO POR PARTE DA PREFEITURA NÃO IMPLICA NO RECONHECIMENTO DO DIREITO DE PROPRIEDADE DO TERRENO.






Prefeitura Municipal de Pedro de Toledo
proprietário

Documento assinado digitalmente
JEFERSON SERRADILHA SCHUINDT
Data: 04/03/2024 15:59:21-0300
Verifique em <https://validar.it.gov.br>

Diretor de Obras
ENG. JEFERSON SERRADILHA SCHUINDT
CREASP 5069992012

RUA UBIRAJARA
EXTENSÃO : 175,00 m
LARGURA: 9,00 m
TOTAL : 1.575,00 m²

OBS:

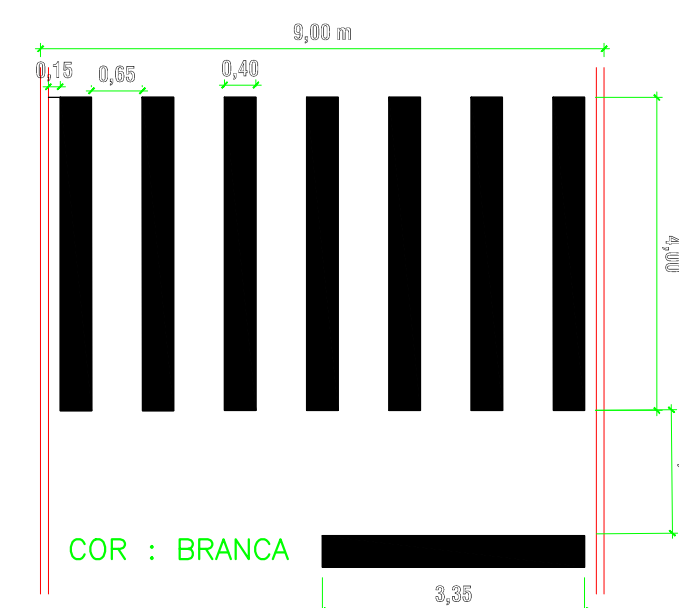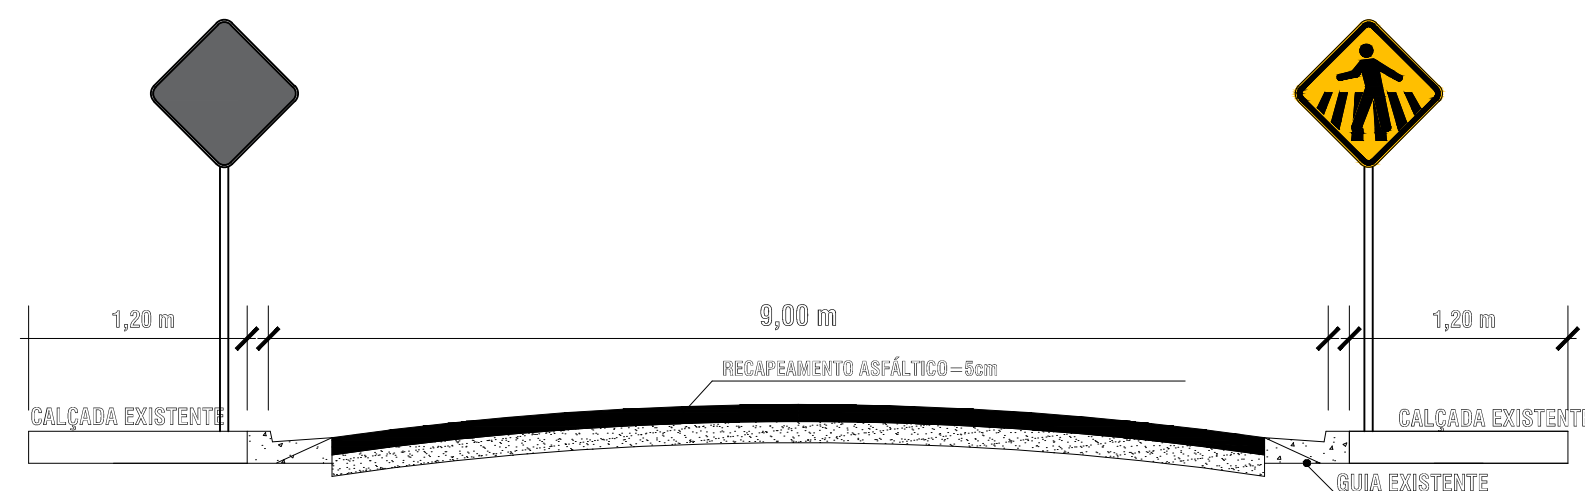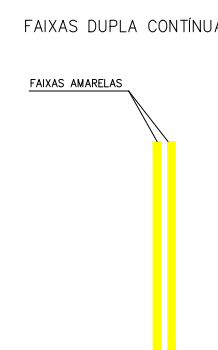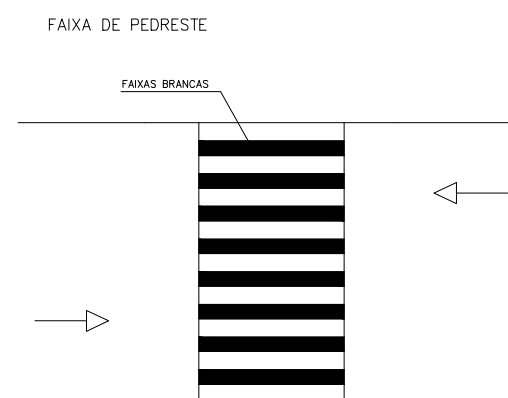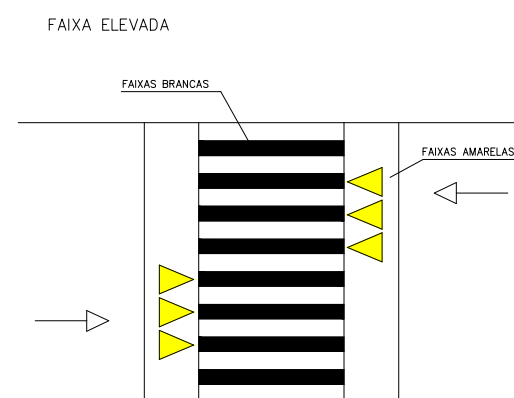

FOLHA
03/03

LOCAL: RUA JAIRO CASTILHO MARIETTO
MUNICÍPIO DE PEDRO DE TOLEDO-SP

PROPR: PREFEITURA MUNICIPAL DE PEDRO DE TOLEDO

SITUAÇÃO SEM ESCALA



DECLARO QUE A APROVAÇÃO DO PROJETO POR PARTE DA PREFEITURA NÃO IMPLICA NO RECONHECIMENTO DO DIREITO DE PROPRIEDADE DO TERRENO.

Prefeitura Municipal de Pedro de Toledo
proprietário





gov.br

Documento assinado digitalmente
JEFERSON SERRADILHA SCHUINDT
Data: 04/03/2024 15:59:21-0300
Verifique em <https://validar.iti.gov.br>

Diretor de Obras
ENG. JEFERSON SERRADILHA SCHUINDT
CREASP 5069992012

NOTA

- AS PLACAS DE SINALIZAÇÃO SERÃO INSTALADAS PELO DEPARTAMENTO DE OBRAS
- AS PLACAS DE NOMEAÇÃO DE RUAS SERÃO INSTALADAS PELO DEPARTAMENTO
- FAIXA ELEVADA EXISTENTE, SÓ SERÁ PINTADA

QUADRO RESUMO DE QUANTIDADES			
	04 unid.		02 unid.
	01 unid.		02 unid.
	04 unid.		01 unid.
		