

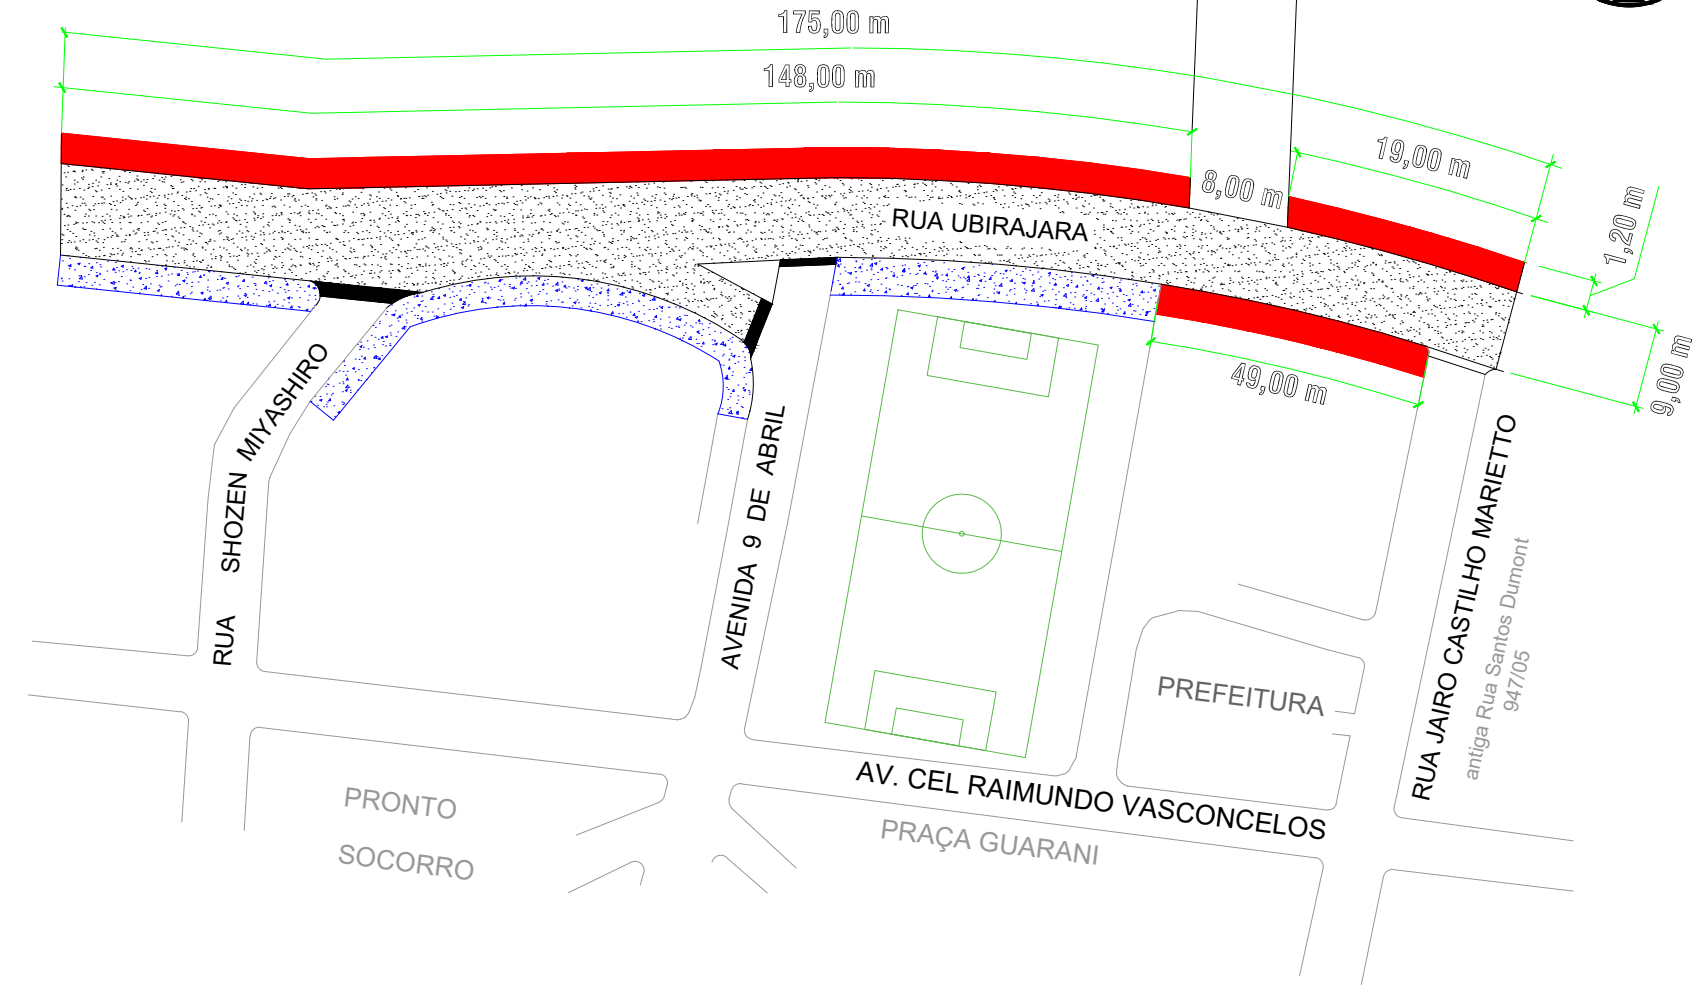


RECAPEAMENTO ASFÁLTICO e CALÇADAS

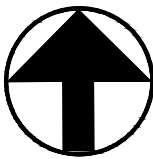

LEGENDA

- RECAPEAMENTO
- SARJETÃO
- CALÇADAS EXISTENTES
- CALÇADAS A EXECUTAR

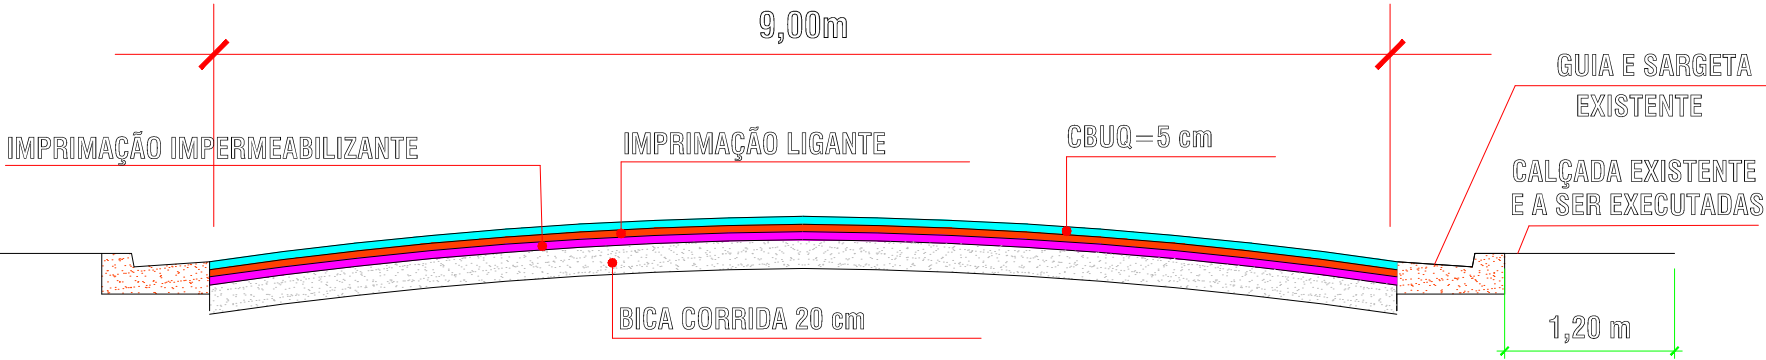

PROJETO COMPLETO

FOLHA
01/03

ASSUNTO: PROJETO DE RECAPEAMENTO ASFÁLTICO

LOCAL: RUA UBIRAJARA

MUNICÍPIO DE PEDRO DE TOLEDO-SP

PROPR: PREFEITURA MUNICIPAL DE PEDRO DE TOLEDO

SITUAÇÃO SEM ESCALA



DECLARO QUE A APROVAÇÃO DO PROJETO POR PARTE DA PREFEITURA NÃO IMPLICA NO RECONHECIMENTO DO DIREITO DE PROPRIEDADE DO TERRENO.

Prefeitura Municipal de Pedro de Toledo
proprietário

RUA UBIRAJARA
EXTENSÃO : 175,00 m
LARGURA: 9,00 m
TOTAL : 1.575,00 m²

Diretor de Obras
ENG. JEFERSON SERRADILHA SCHUINDT
CREASP 5069992012

OBS:

CALÇADAS A SEREM EXECUTADAS
EXTENSÃO : 216,00 m
LARGURA: 1,20 m
TOTAL : 259,20 m²