

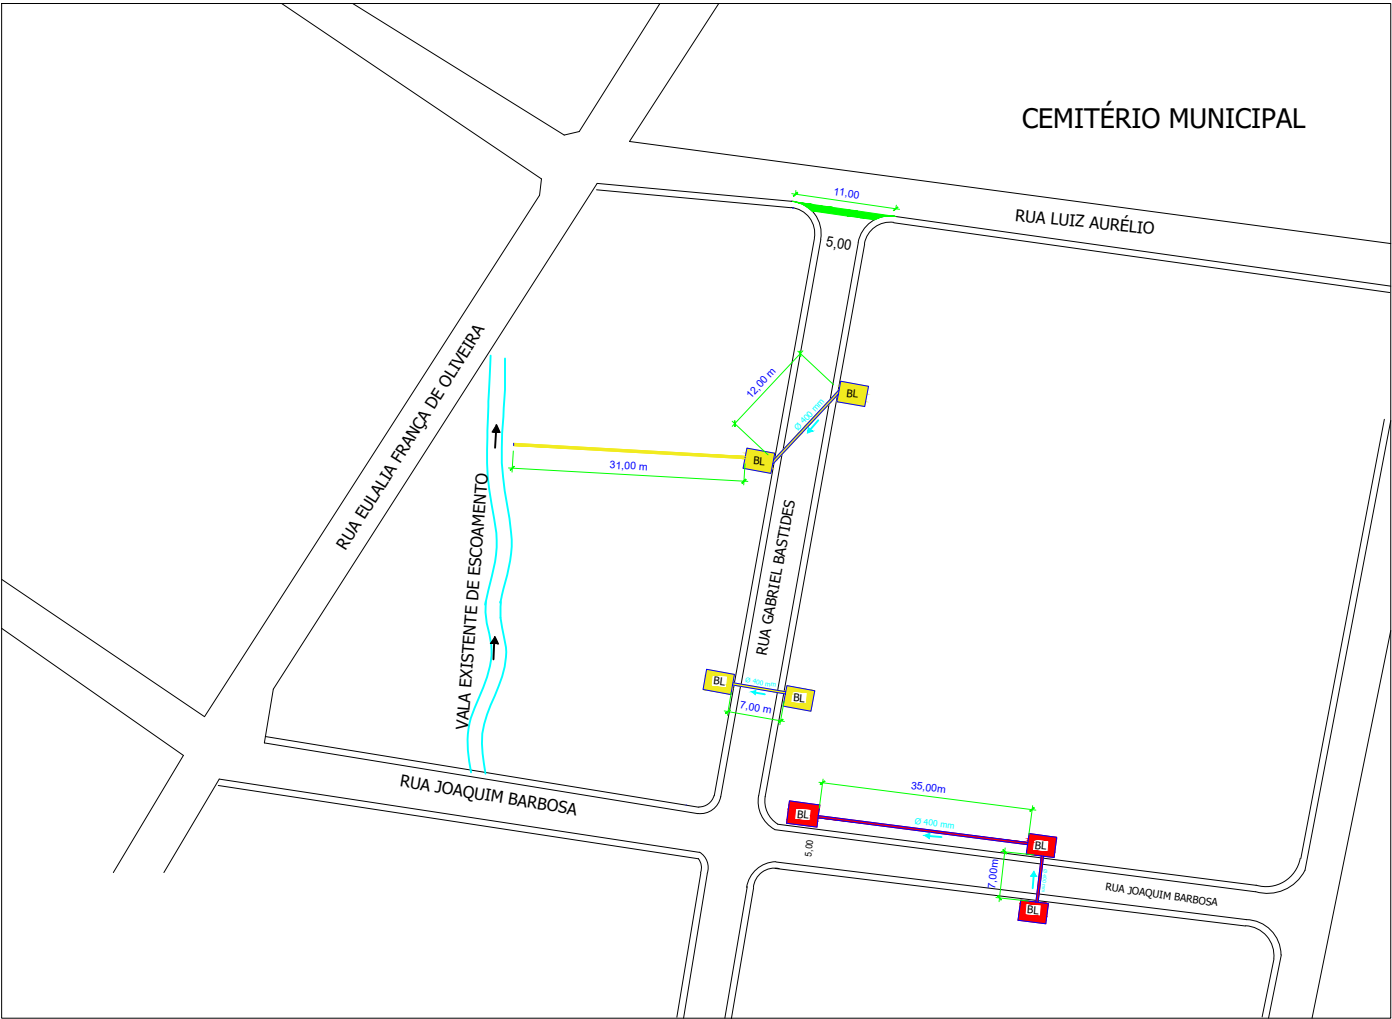


PROJETO DE DRENAGEM


PROJETO A SER EXECUTADO

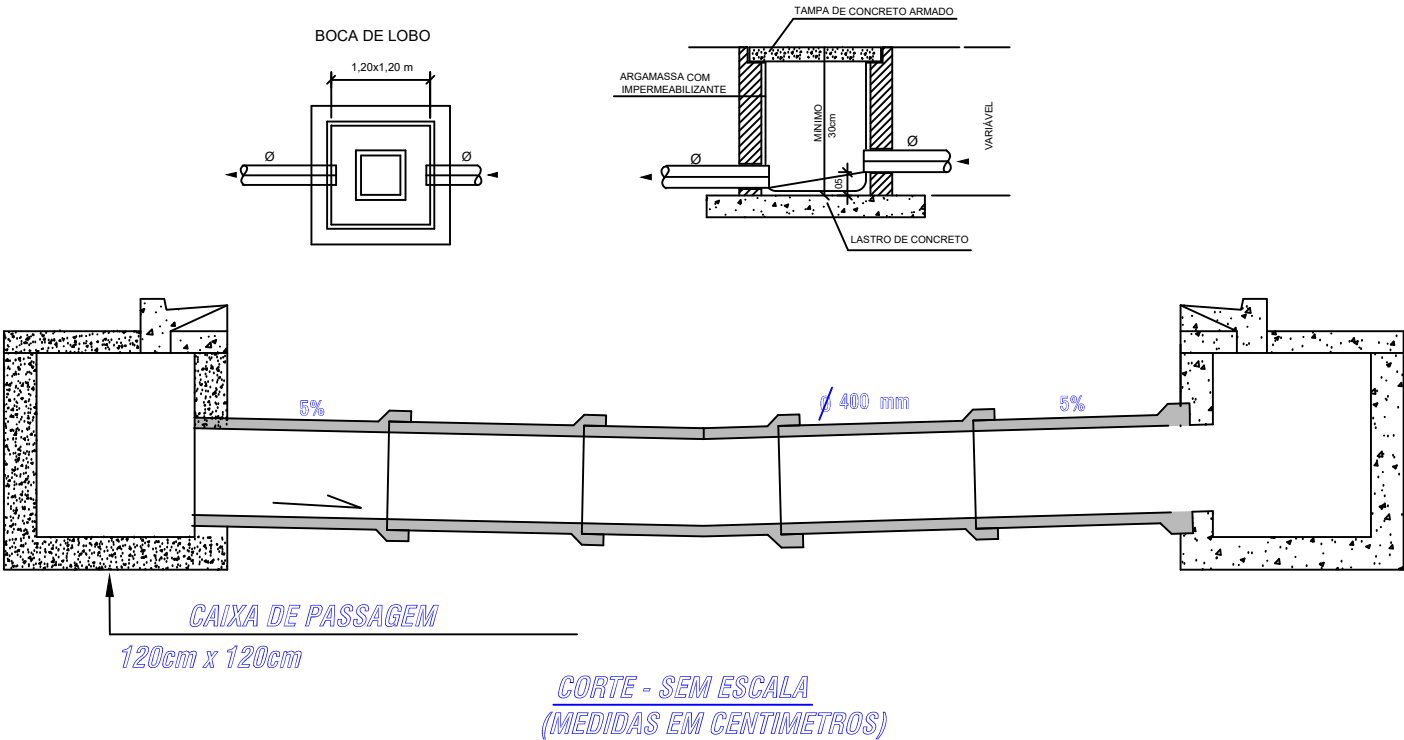

SEÇÃO TRANSVERSAL

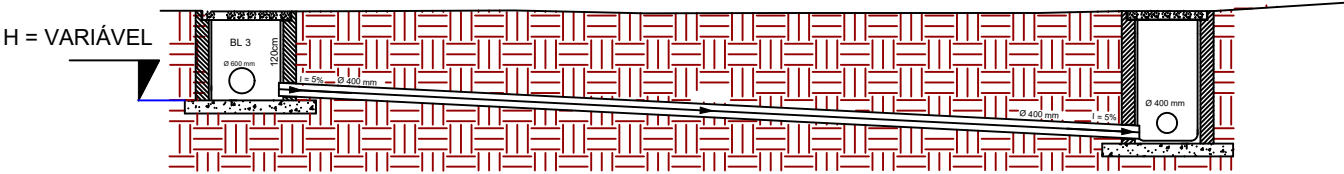

DETALHE DO PERFIL DA RUA

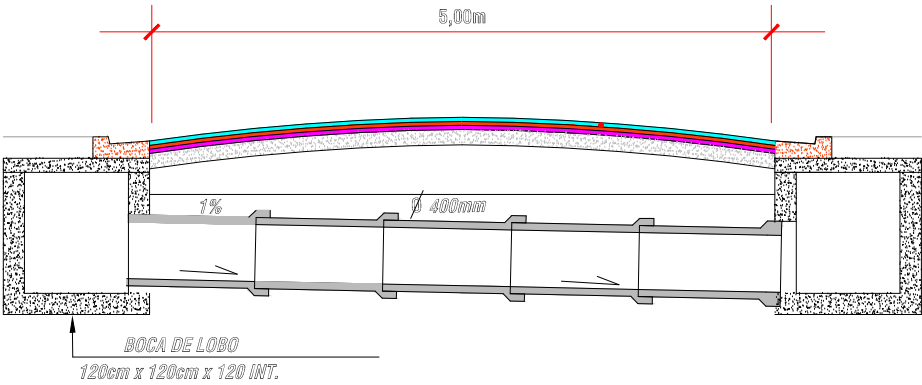

LEGENDAS:	QUANTIDADE
(BL) A EXECUTAR	04 UNIDADES
(BL) EXISTENTE	03 UNIDADES
TUBO A EXECUTAR	50,00 m de tubo 400 mm
TUBO EXISTENTE	42,00 m de tubo 400 mm
SARJETÃO	11,00 m

PREFEITURA MUNICIPAL DE PEDRO DE TOLEDO
Secretaria de Obras e Serviços Urbanos

EXTENSÃO DA REDE	50,00m
DATA	20/04/2023
REVISÃO	01
S/ESCALA	
FOLHA	02/04

PAVIMENTAÇÃO ASFÁLTICA
LOCAL: RUA GABRIEL BASTIDES X JOAQUIM BARBOSA
BAIRRO: VILA SOROCABANA

ENG. JEFERSON SERRADILHA SCHUINDT
CREASP 5069932012
Diretor de Obras

DADOS P/ PLOT
Escala 1:1
Layer Penas
COR N°
1 0,15
2 0,6
3 0,3
4 0,12
5 0,4
6 0,8
7 0,2
8 0,2
9 0,2
10 0,2
11 -
12 -
13 -
14 -
15 -