

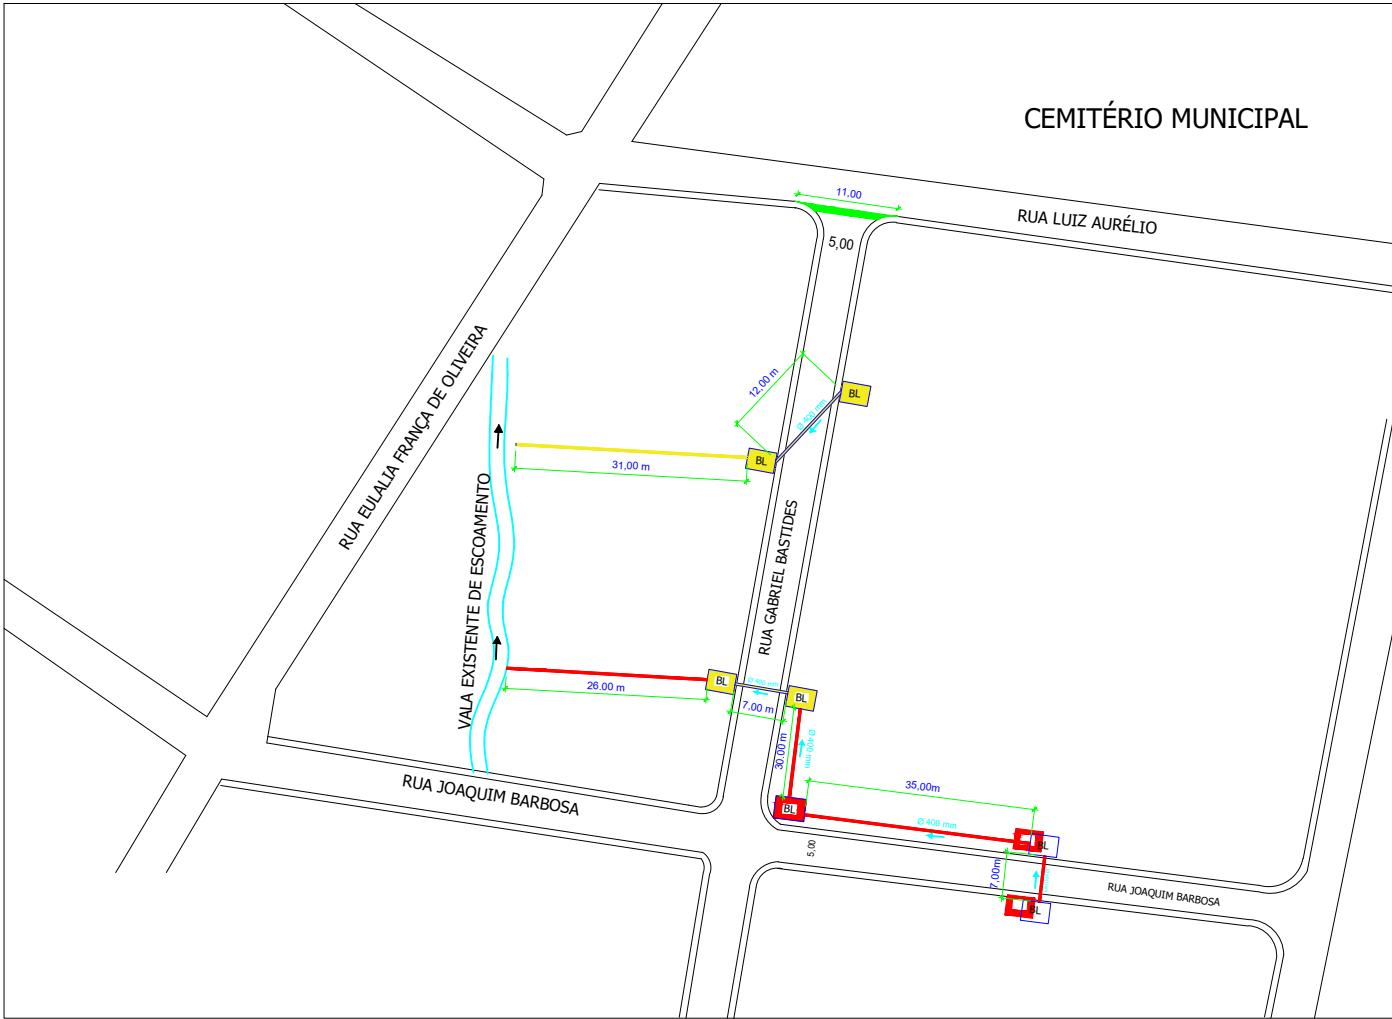


PROJETO DE DRENAGEM


PROJETO A SER EXECUTADO

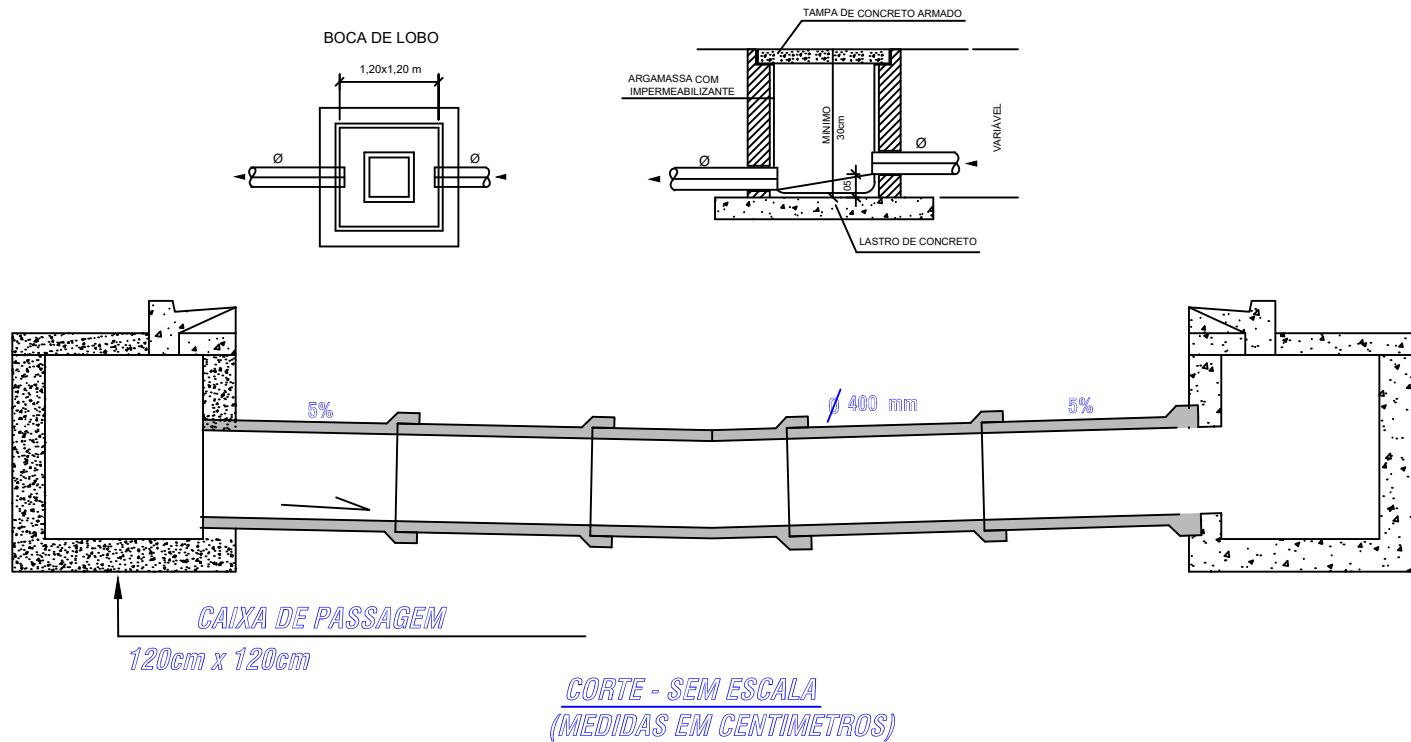

SEÇÃO TRANSVERSAL

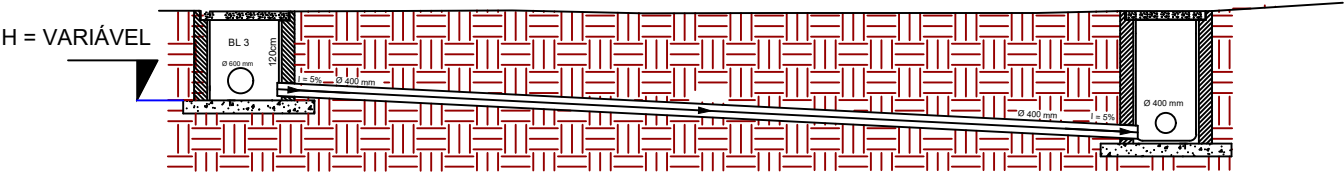

DETALHE DO PERFIL DA RUA

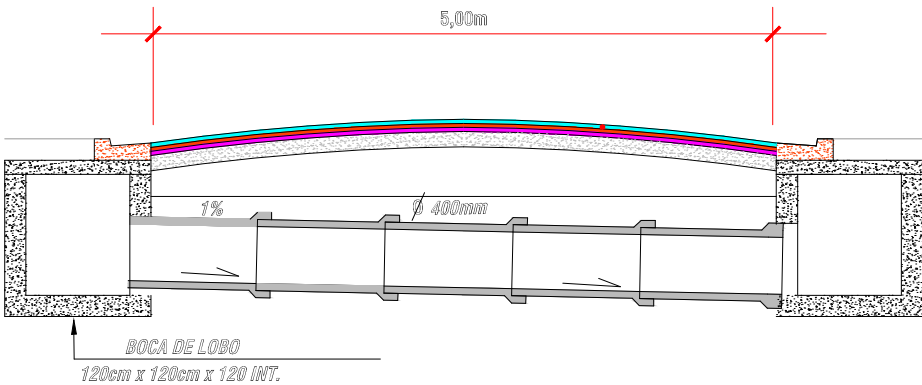

LEGENDAS:	QUANTIDADE
(BL) A EXECUTAR	04 UNIDADES
(BL) EXISTENTE	03 UNIDADES
TUBO A EXECUTAR	50,00 m de tubo 400 mm
TUBO EXISTENTE	98,00 m de tubo 400 mm
SARJETÃO	11,00 m

PREFEITURA MUNICIPAL DE PEDRO DE TOLEDO
Secretaria de Obras e Serviços Urbanos

EXTENSÃO DA REDE	50,00m
DATA	26/03/2024
REVISÃO	02
S/ESCALA	
FOLHA	02/04

PAVIMENTAÇÃO ASFÁLTICA
LOCAL: RUA GABRIEL BASTIDES X JOAQUIM BARBOSA
BAIRRO: VILA SOROCABANA

NOTA:

ENG. JEFERSON SERRADILHA SCHUINDT
CREASP 5069992012
Diretor de Obras