

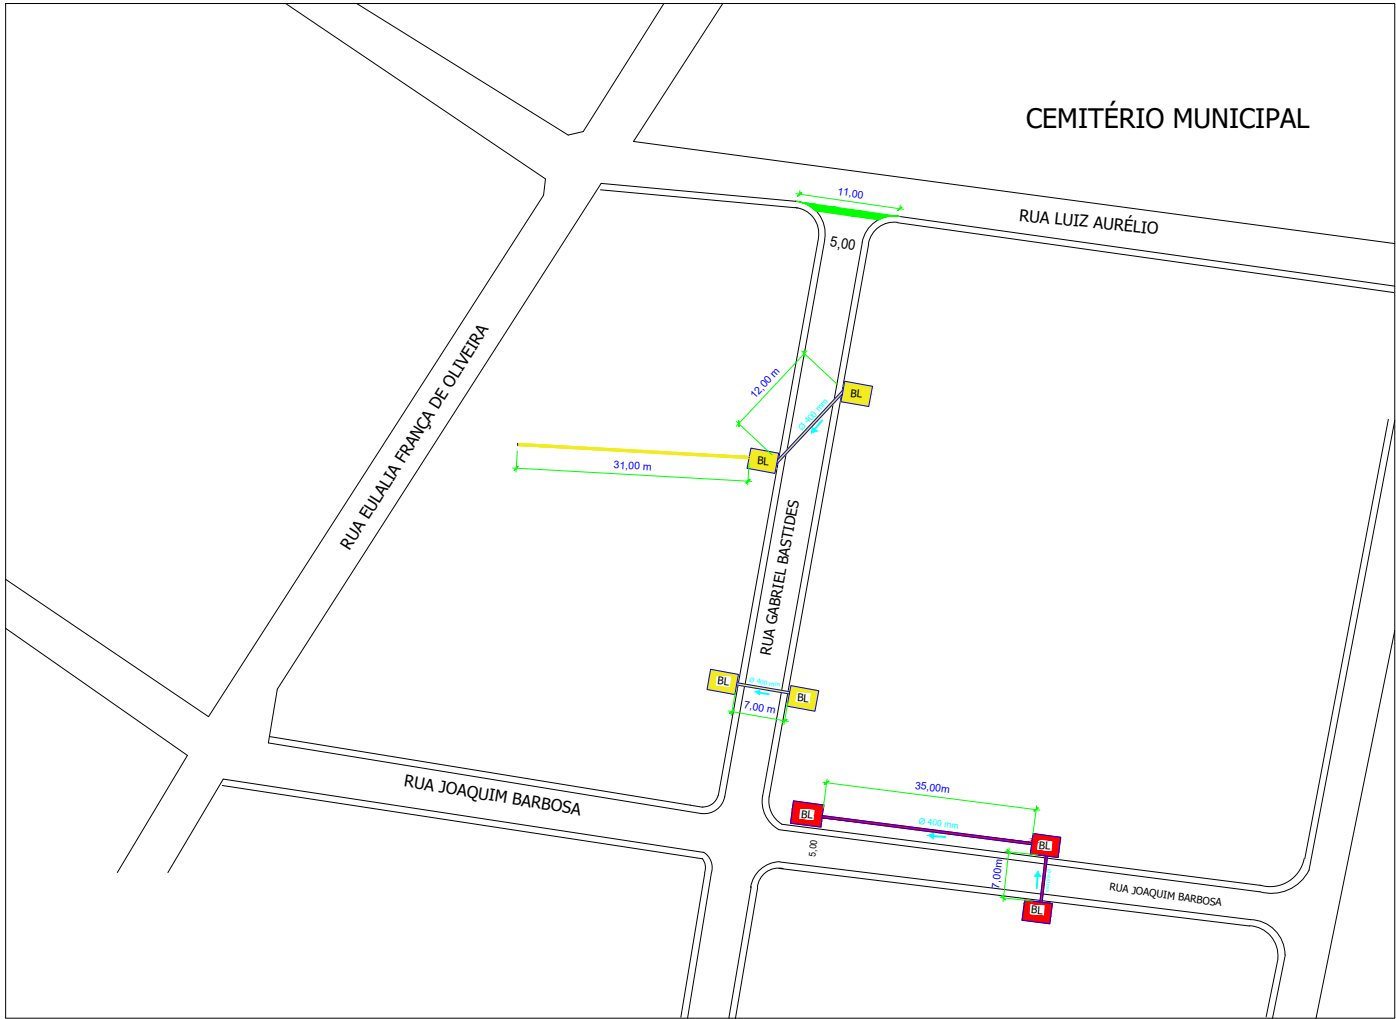


PROJETO DE DRENAGEM


PROJETO A SER EXECUTADO

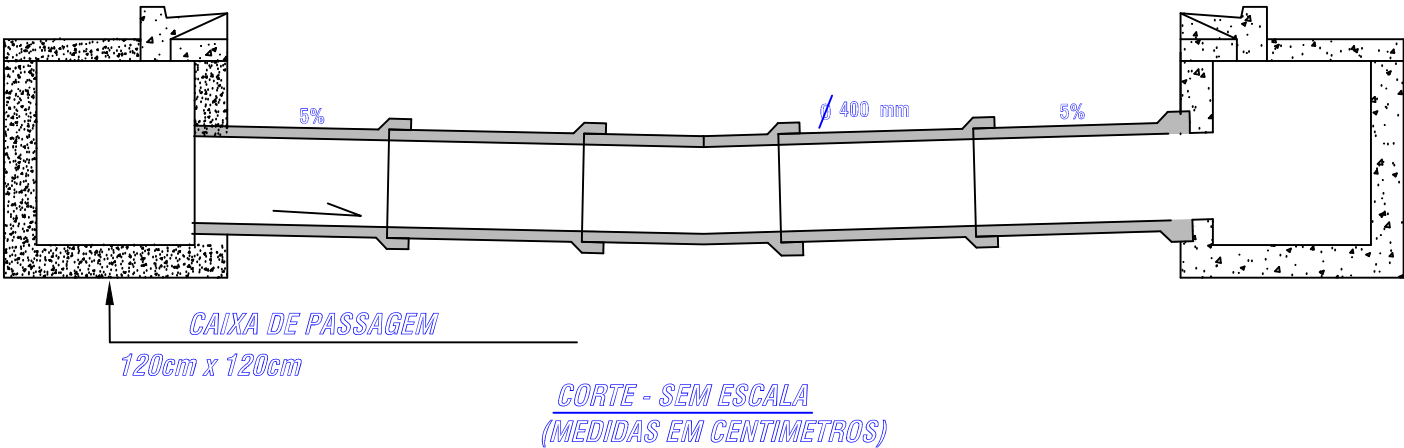

SEÇÃO TRANSVERSAL

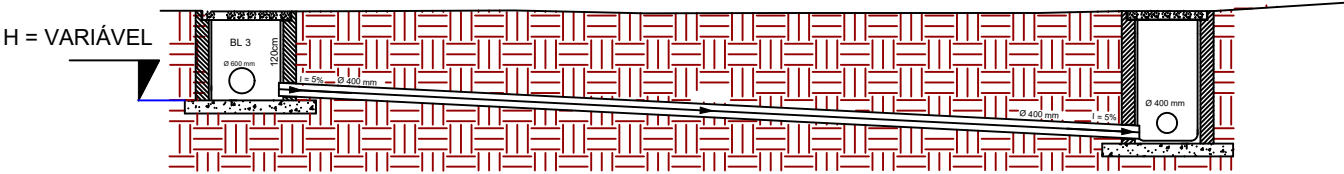

DETALHE DO PERFIL DA RUA

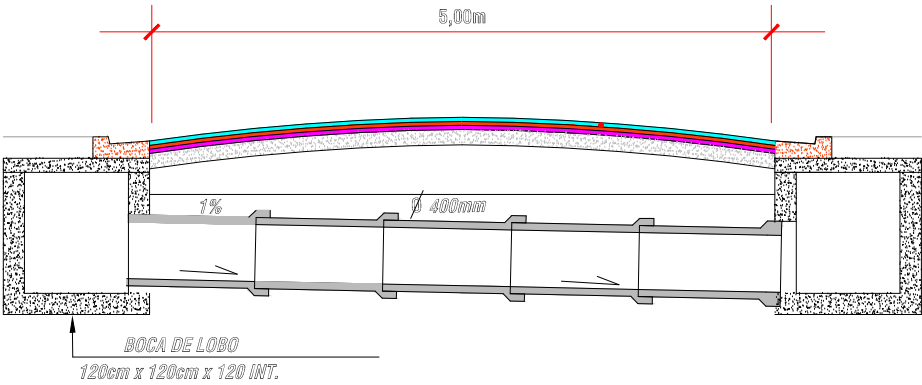

LEGENDAS:	QUANTIDADE
(BL) A EXECUTAR	04 UNIDADES
(BL) EXISTENTE	03 UNIDADES
TUBO A EXECUTAR	50,00 m de tubo 400 mm
TUBO EXISTENTE	42,00 m de tubo 400 mm
SARJETÃO	11,00 m

PREFEITURA MUNICIPAL DE PEDRO DE TOLEDO
Secretaria de Obras e Serviços Urbanos

EXTENSÃO DA REDE	50,00m
DATA	20/04/2023
REVISÃO	01
S/ESCALA	
FOLHA	02/04

PAVIMENTAÇÃO ASFÁLTICA
LOCAL: RUA GABRIEL BASTIDES X JOAQUIM BARBOSA
BAIRRO: VILA SOROCABANA

ENG. JEFERSON SERRADILHA SCHUINDT
CREASP 5069932012
Diretor de Obras

DADOS P/ PLOT	
Escala	1:1
Layer	Penas
COR	Nº
1	0,15
2	0,6
3	0,3
4	0,12
5	0,4
6	0,8
7	0,2
8	0,2
9	0,2
10	0,2
11	—
12	—
13	—
14	—
15	—