


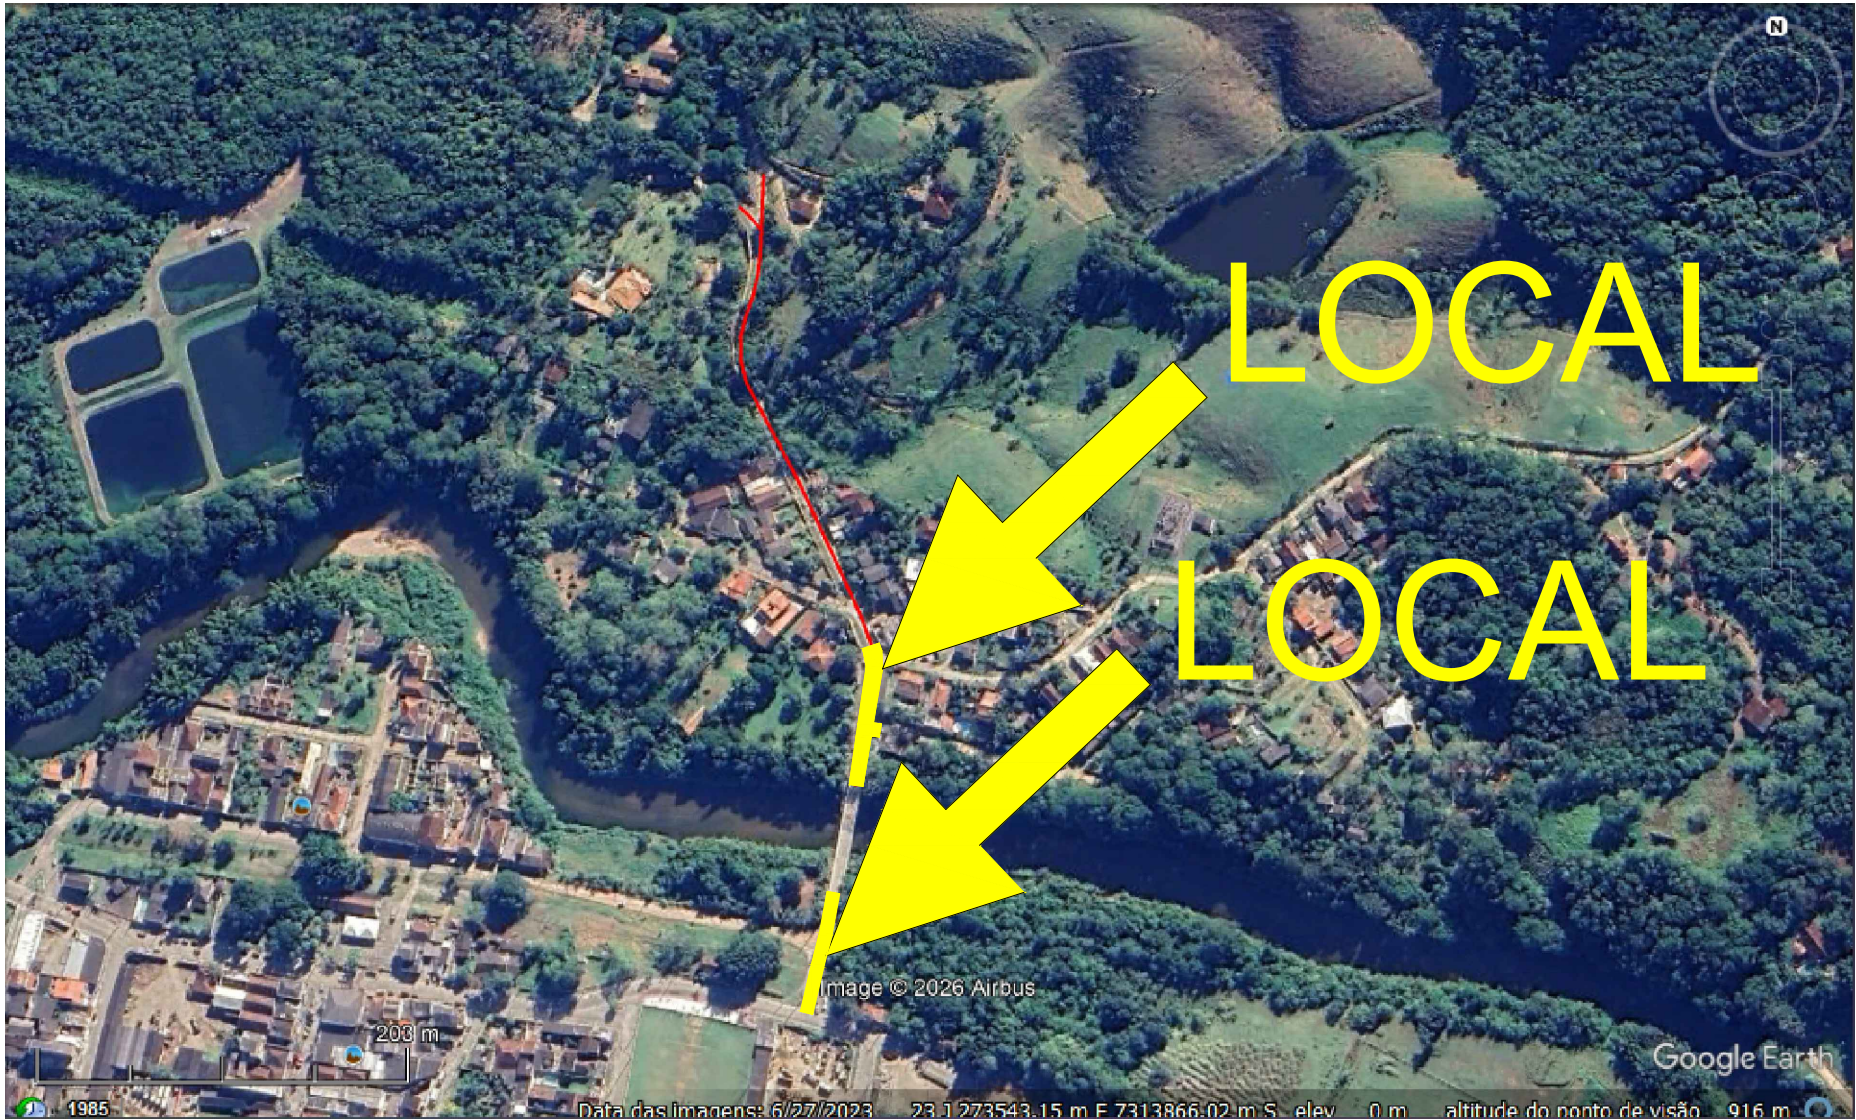

**PREFEITURA MUNICIPAL DE PEDRO DE TOLEDO**  
Departamento de Obras e Serviços Municipais

|   |             |                                   |       |
|---|-------------|-----------------------------------|-------|
| EXTENÇÃO   | 145,00 m    | PROJETO DE PAVIMENTAÇÃO ASFÁLTICA |       |
| LARGURA   | variável    | ESTRADA DA PIRIRICA               |       |
| ÁREA   | 1.015,00 m² | BAIRRO: CENTRO                    |       |
| DATA   | 07/07/2026  | PEDRO DE TOLEDO-SP                |       |
| FOLHA ÚNICA   | <div></div> |                                   | NOTA: |
| SEM ESCALA   |             |                                   |       |
| <div>_____<br/>Diretor do Departamento de Obras e Serviços Municipais<br/>ENG. LUIZ CARLOS LOPES ALEXANDRE JUNIOR<br/>CREASP - 5061979785</div> |             |                                   |       |

\_\_\_\_\_  
Diretor do Departamento de Obras e Serviços Municipais  
ENG. LUIZ CARLOS LOPES ALEXANDRE JUNIOR  
CREASP 5061979785