


REFORMA DO GINÁSIO

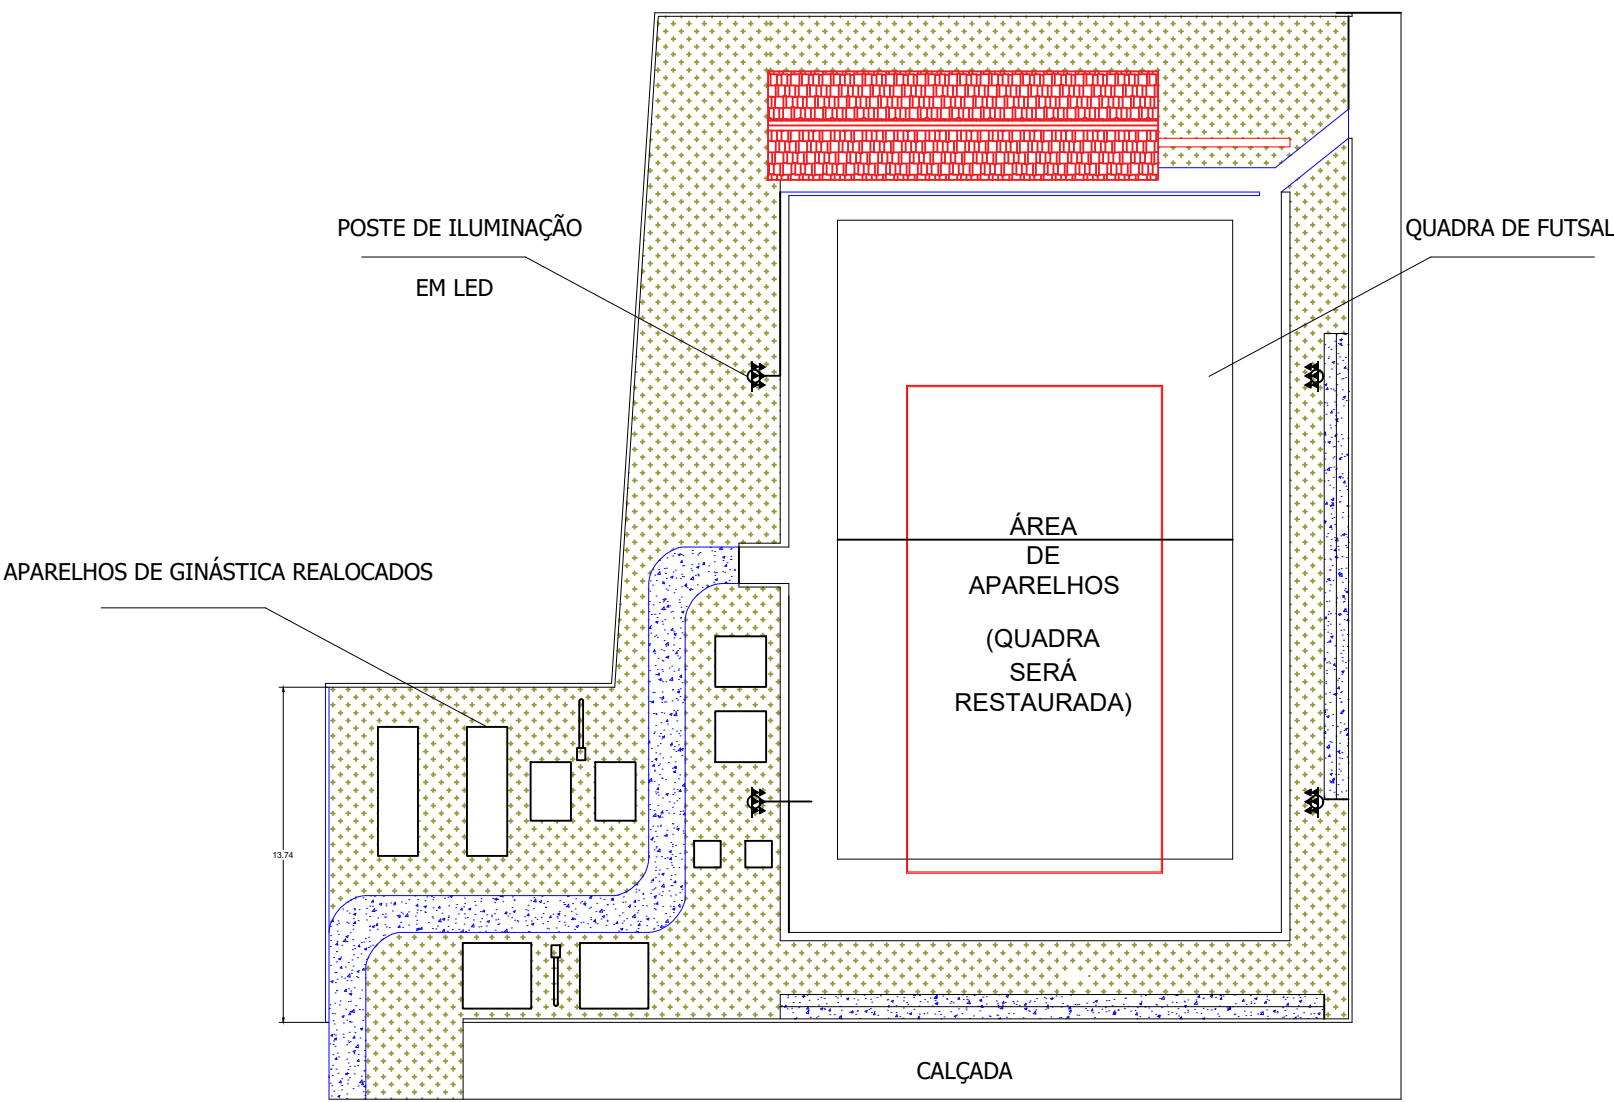

PROJETO COMPLETO

FOLHA
03/04

ASSUNTO: REFORMA DO GINÁSIO
LOCAL: ARIADNE GUIMARÃES X GUIDO MARIETTO
BAIRRO: CENTRO
Município Pedro de Toledo
PROPR: PREFEITURA MUNICIPAL DE PEDRO DE TOLEDO

SITUAÇÃO SEM ESCALA

OBSERVAÇÕES

A QUADRA LIVRE TERÁ APROXIMADAMENTE
610.04 m²
OS APARELHOS RETIRADOS
SERÃO REALOCADOS NA ÁREA
EXTERNA DA QUADRA

NOTA:

JEFERSON SERRADILHA SCHUINDT
Engenheiro Civil
CREASP: 506992012

LEGENDA

- ÁREA A SER DEMOLIDA
- CONSTRUÇÃO EXISTENTE
- ÁREA A SER CONSTRUÍDA
- LUMINÁRIA