



PROJETO DE PAVIMENTAÇÃO

RUA ANDRE RIBEIRO

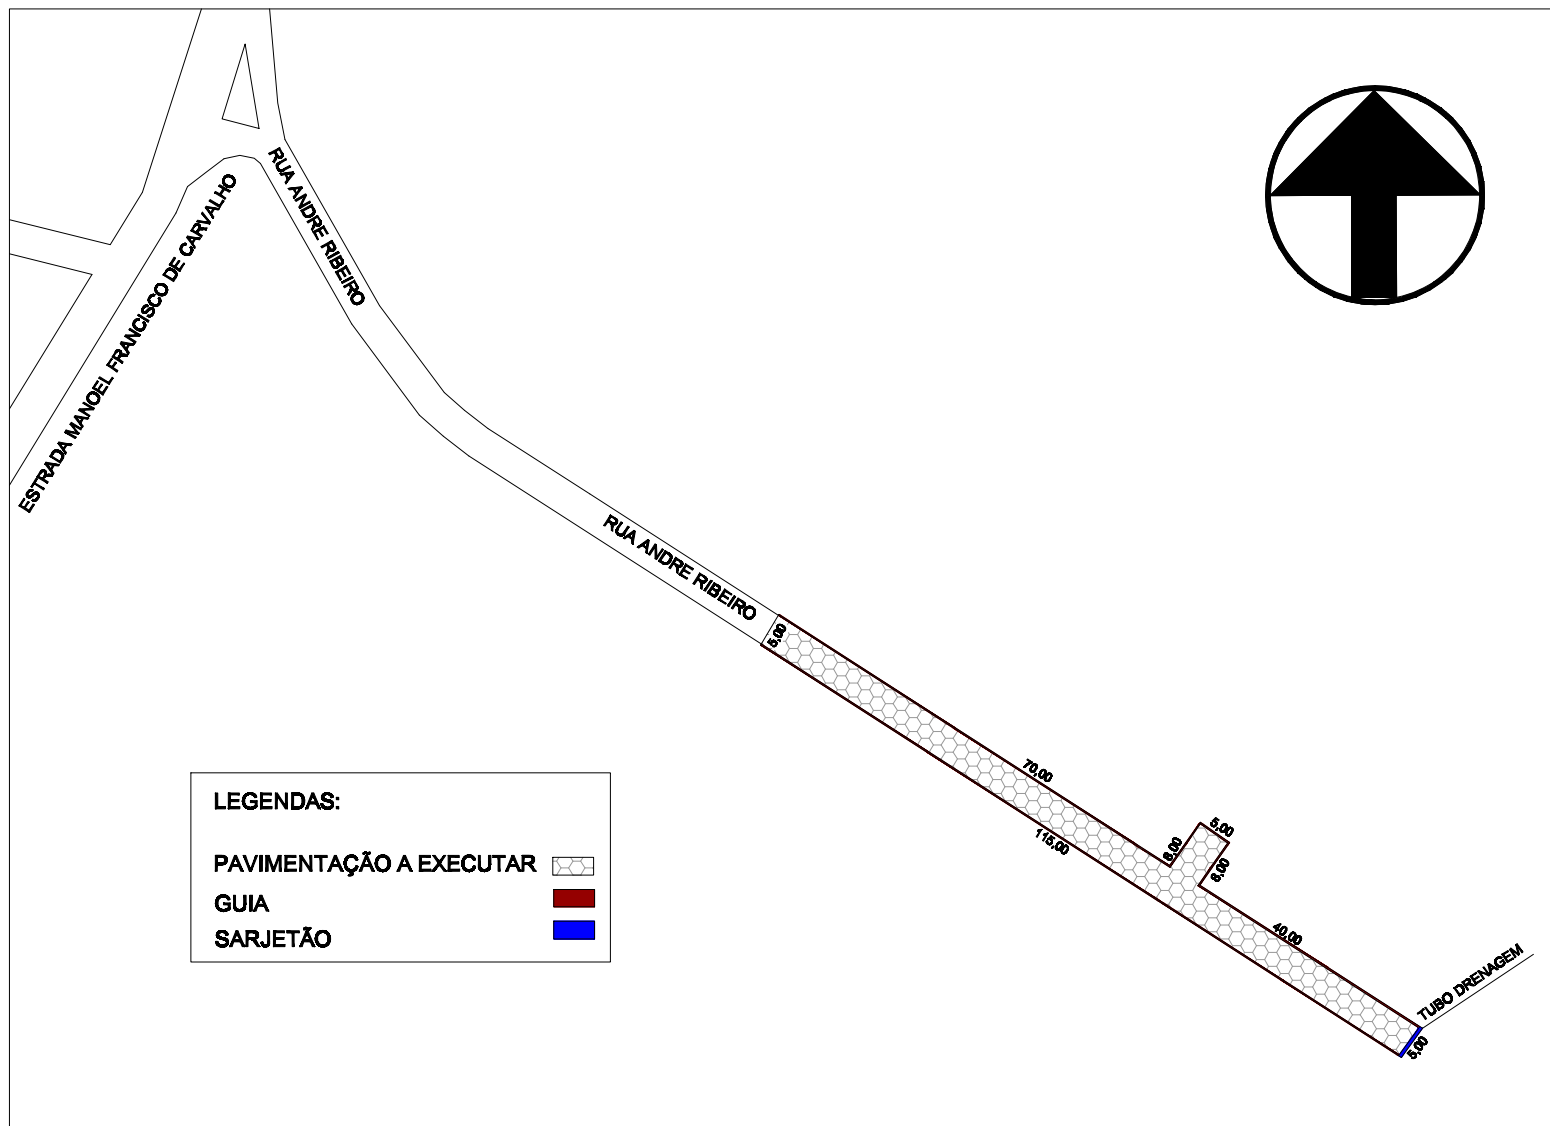

DETALHE DO PERFIL DA RUA

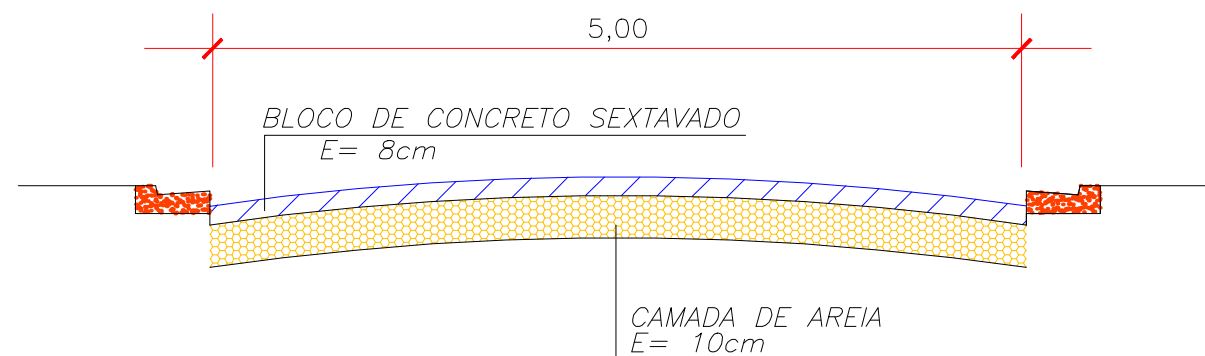

PROJETO COMPLETO

FOLHA
2/2

ASSUNTO: CROQUI DE LOCALIZAÇÃO

LOCAL: RUA ANDRÉ RIBEIRO

MUNICÍPIO DE PEDRO DE TOLEDO-SP

PROPR: PREFEITURA MUNICIPAL DE PEDRO DE TOLEDO

SITUAÇÃO SEM ESCALA



DECLARO QUE A APROVAÇÃO DO PROJETO POR PARTE DA PREFEITURA NÃO IMPLICA NO RECONHECIMENTO DO DIREITO DE PROPRIEDADE DO TERRENO.

Prefeitura Municipal de Pedro de Toledo
proprietário

PAVIMENTAÇÃO A EXECUTAR:
EXTENSÃO: 123,00 m
LARGURA: 5,00 m
ÁREA: 615,00 m²
GUIA: 246 ml
SARJETÃO: 5,00 m

Diretor de Obras
ENG. JEFERSON SERRADILHA SCHUINDT
CREASP 5069992012

OBS: