




CORTE AA - ESCALA 1:100

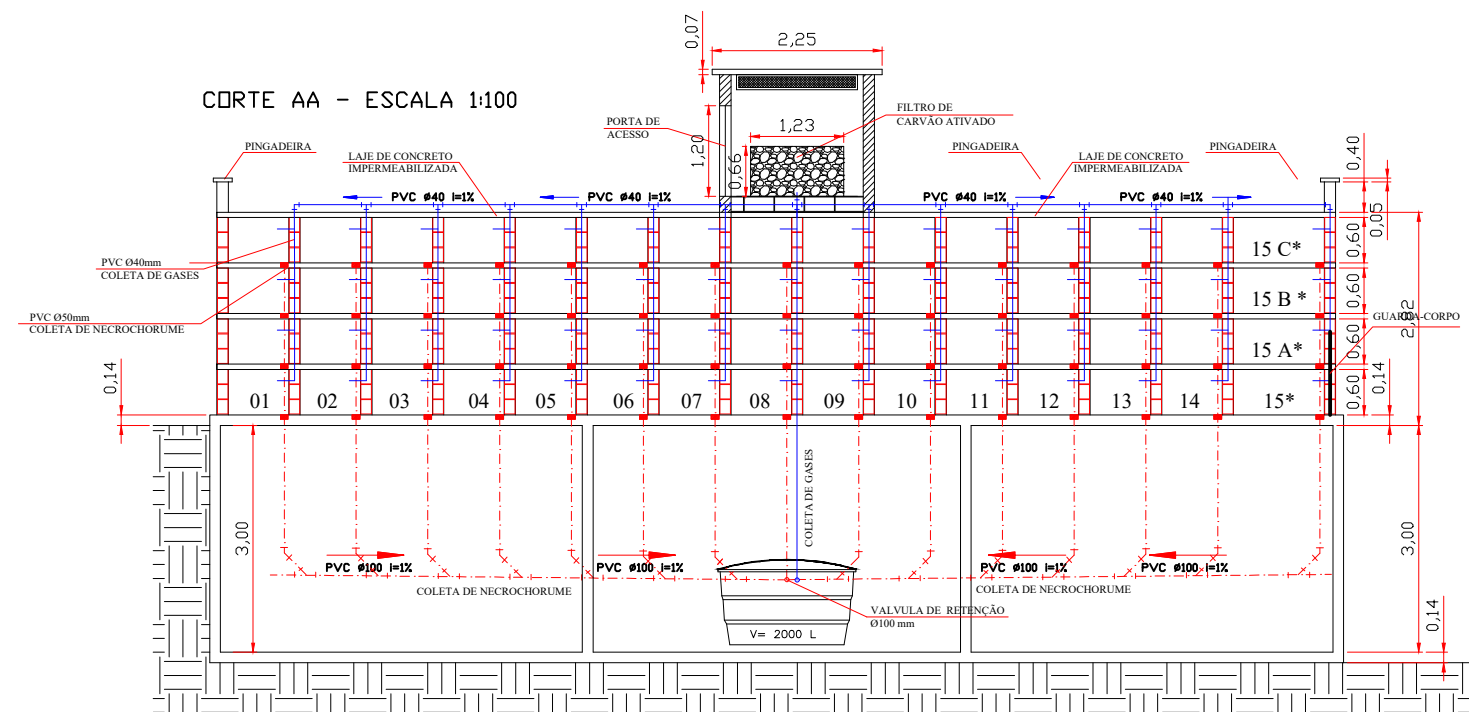


CORTE CC - ESCALA 1:100
OSSÁRIO

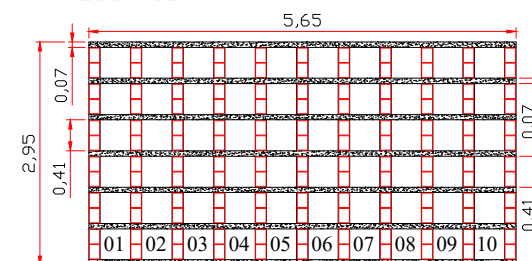

CORTE BB - ESCALA 1:100

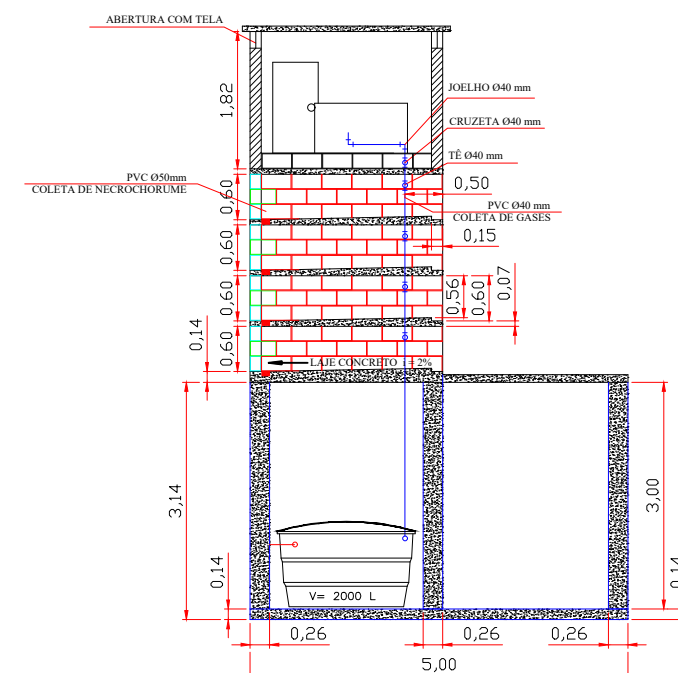


DETALHAMENTO

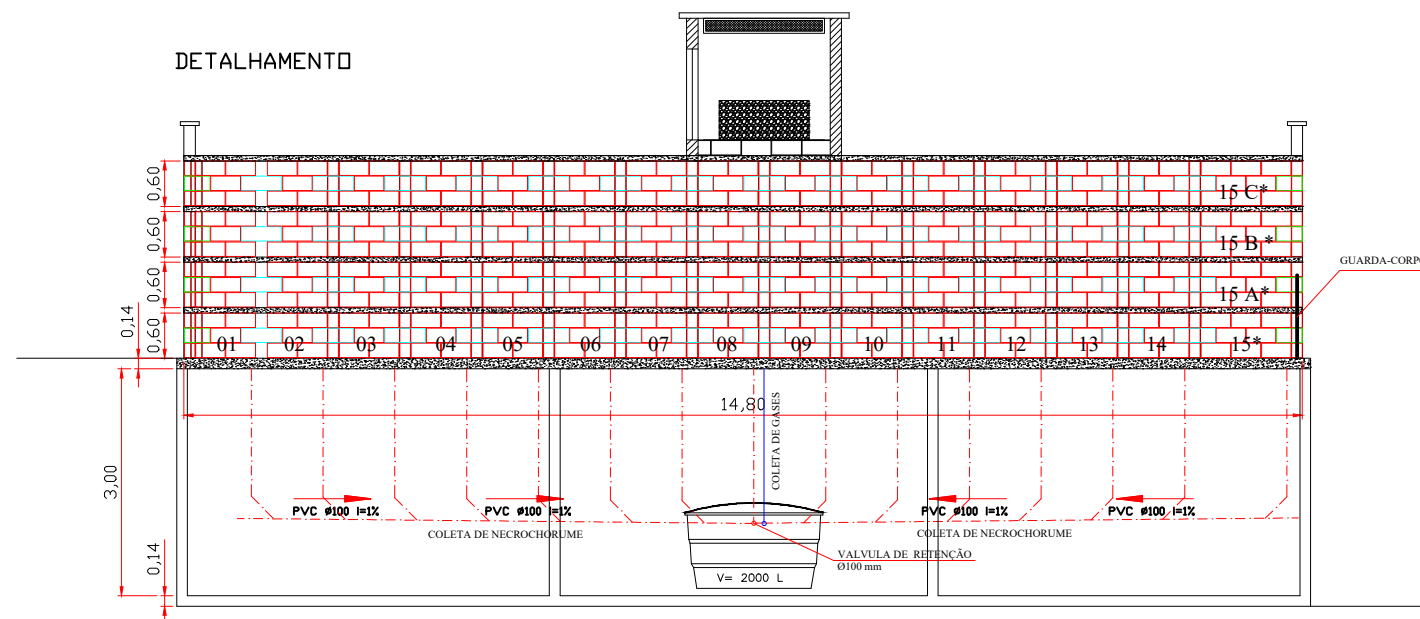


	BLOCO 39
	BLOCO 19
	BLOCO 34
	BLOCO 54


DETALHAMENTO OSSÁRIO

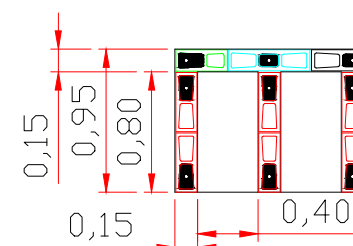

DETALHAMENTO

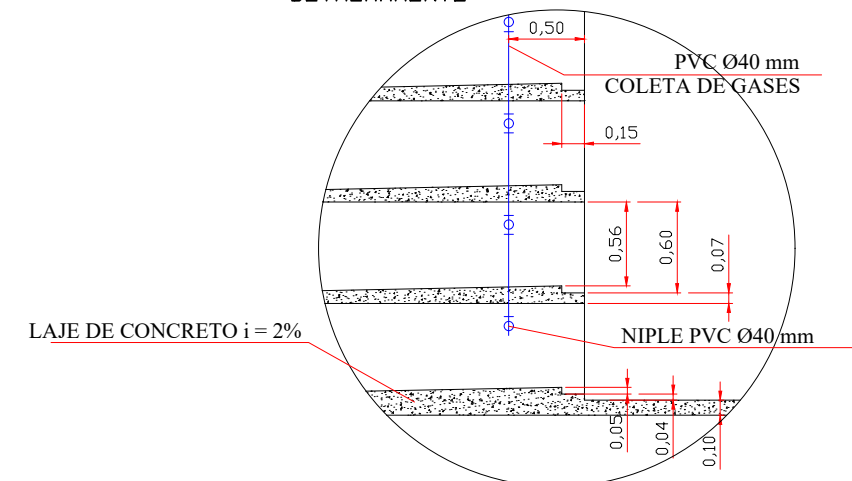

VISTA FRONTAL

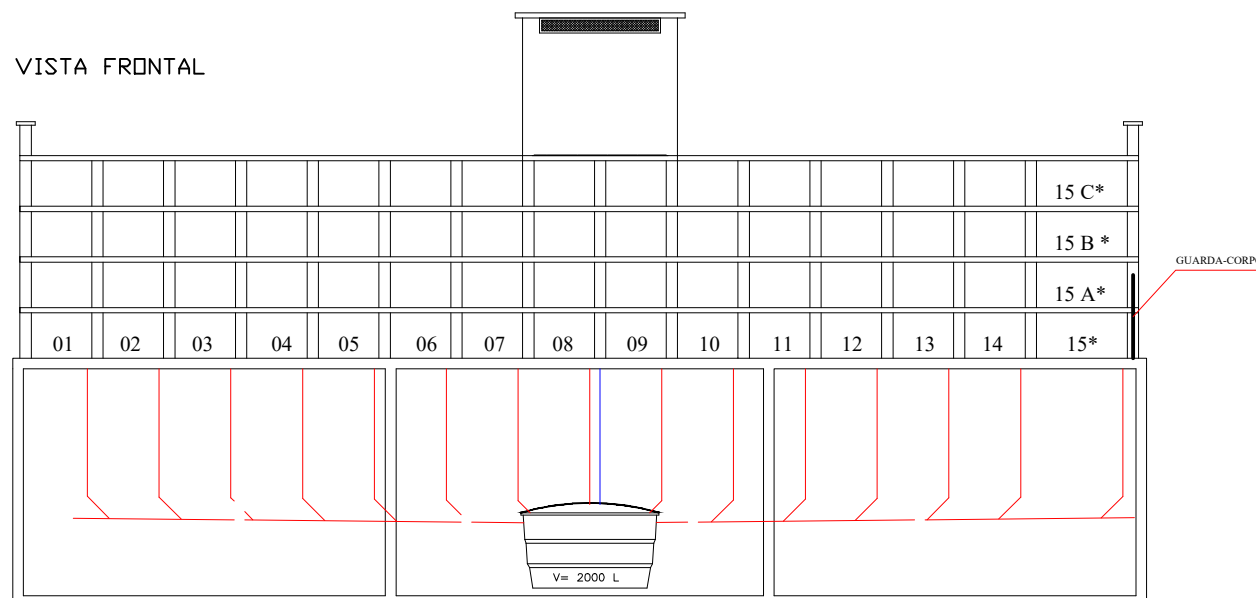

PREFEITURA MUNICIPAL DE PEDRO DE TOLEDO
Departamento de Obras e Serviços Municipais

Assunto PROJETO DE CONSTRUÇÃO DE LÓCULOS FOLHA 2/5

Cliente PREFEITURA MUNICIPAL DE PEDRO DE TOLEDO

Local RUA DONA ISABEL Cidade / Estado PEDRO DE TOLEDO / SP

Engº Luiz Carlos Lopes Alexandre Junior
CREASP 5061979785