



PROJETO DE SINALIZAÇÃO

PROJETO A SER EXECUTADO

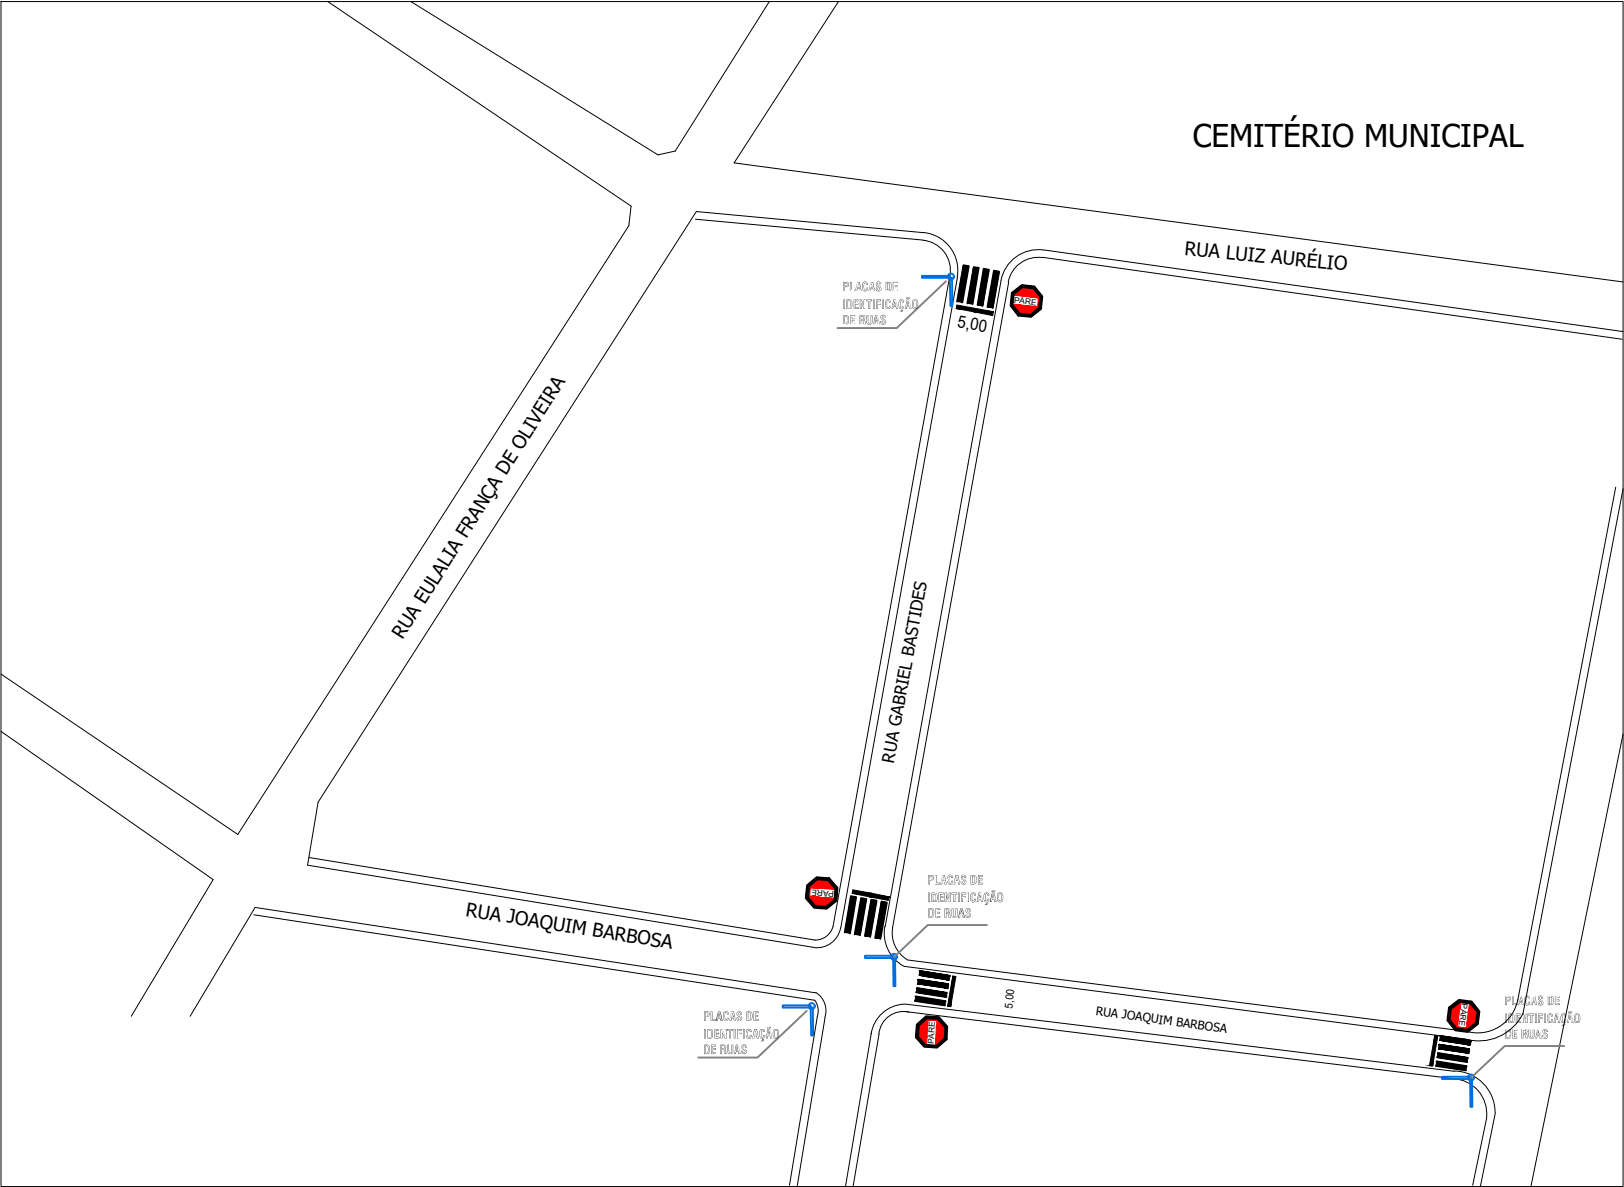

DETALHAMENTO DA SINALIZAÇÃO

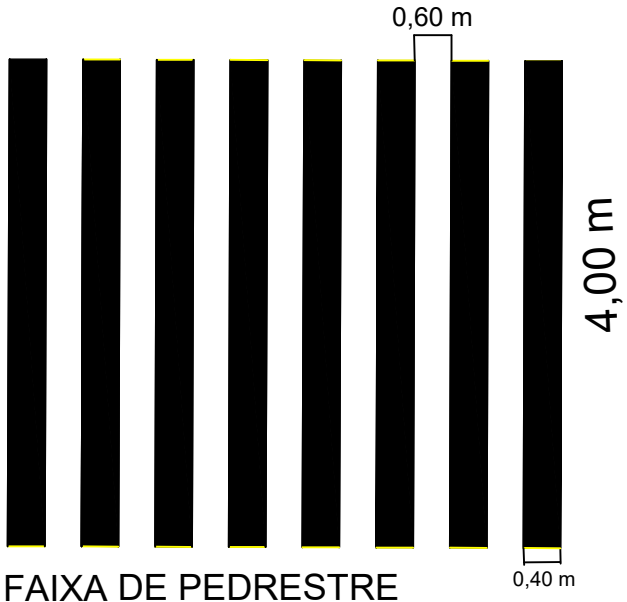

QUANTIDADE DE PLACAS


- PLCA DE IDENTIFICAÇÃO DE RUA = 4 UNID.
- PLCA DE PARE = 6 UNID.

PREFEITURA MUNICIPAL DE PEDRO DE TOLEDO
Secretaria de Obras e Serviços Urbanos

EXTENSÃO DA REDE	50,00m
DATA	20/04/2023
REVISÃO	01
S/ESCALA	
FOLHA	03/04

PAVIMENTAÇÃO DE SINALIZAÇÃO

LOCAL: RUA GABRIEL BASTIDES X JOAQUIM BARBOSA
BAIRRO: VILA SOROCABANA

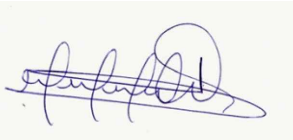

ENG. JEFERSON SERRADILHA SCHWINDT
CREASP 5069932012
Diretor de Obras

DADOS P/ PLOT	
Escala	1:1
Liner	Penas
COR	Nº
1	0,15
2	0,6
3	0,3
4	0,12
5	0,4
6	0,8
7	0,2
8	0,2
9	0,2
10	0,2
11	-
12	-
13	-
14	-
15	-