


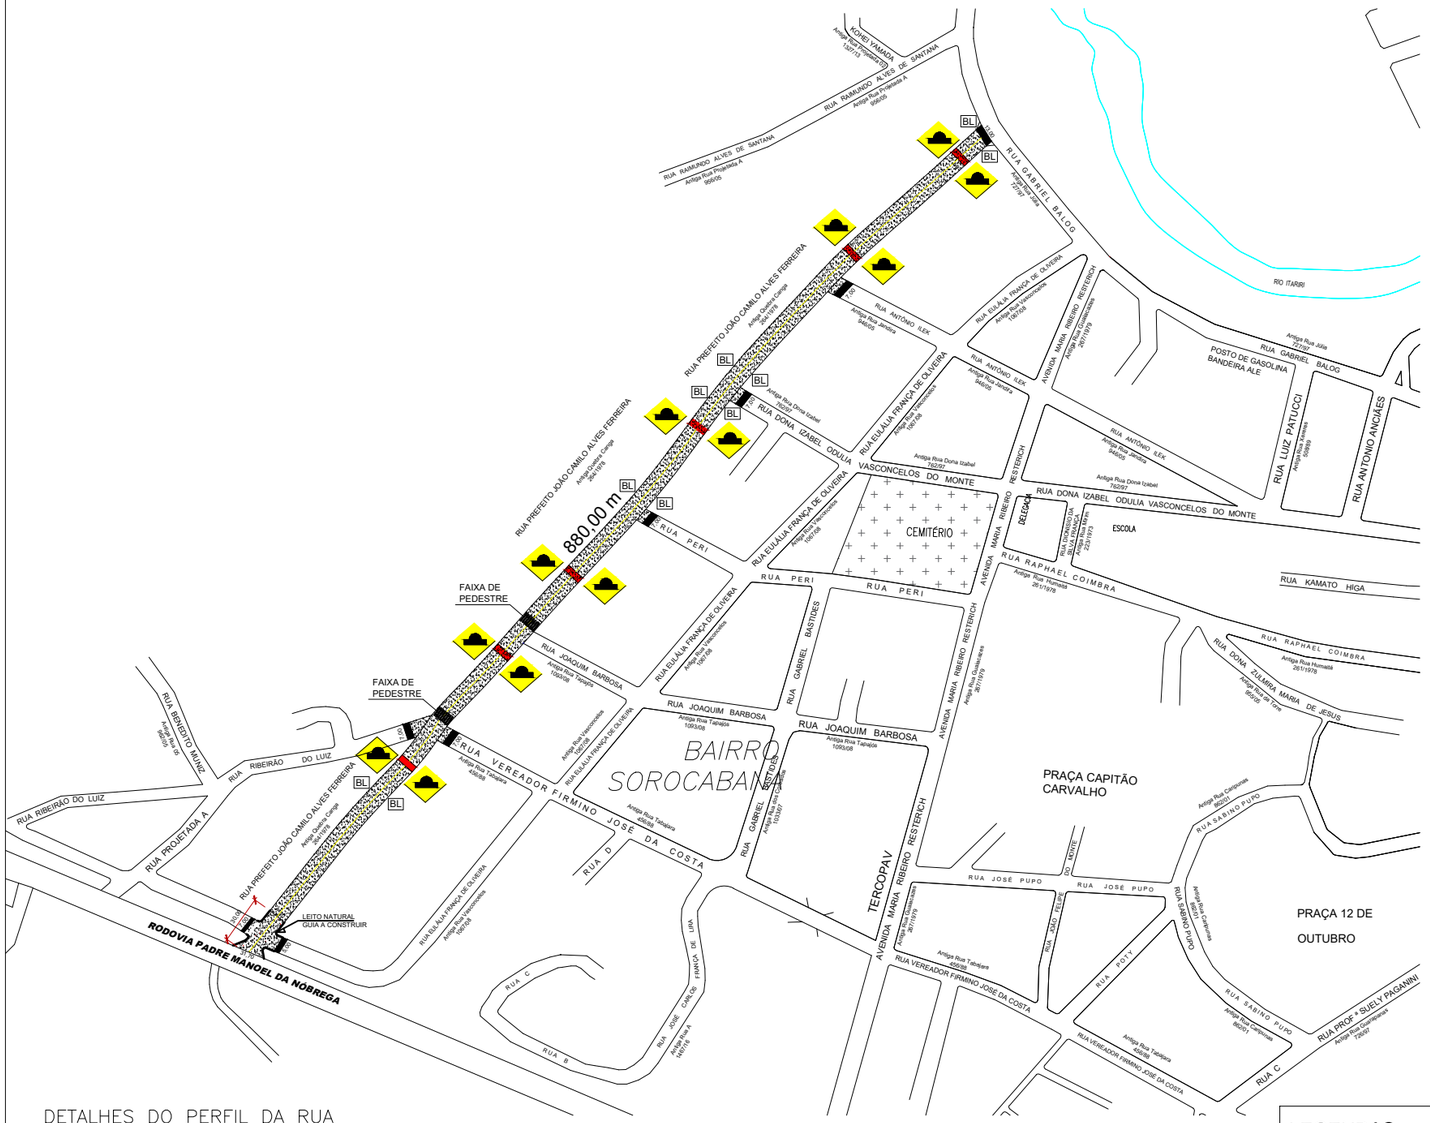


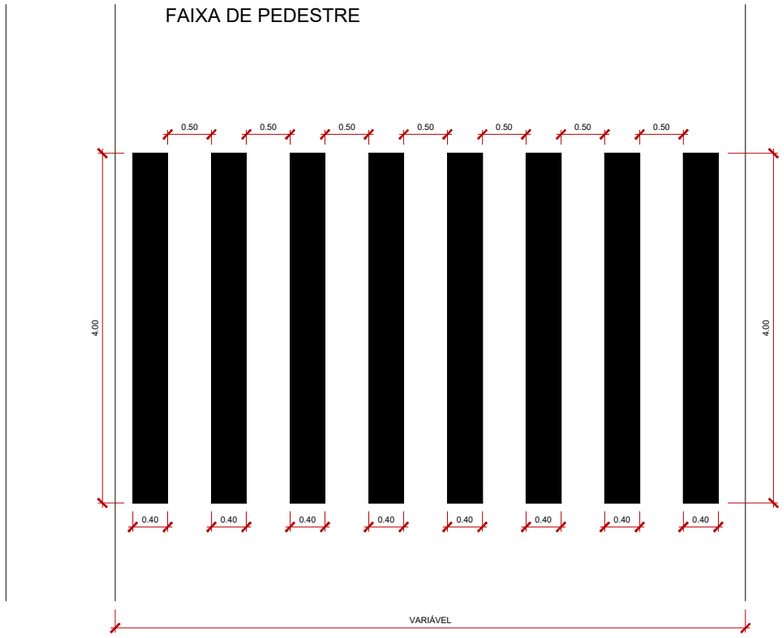

A-18

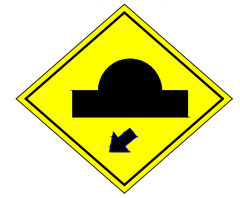

DETALHES DO PERFIL DA RUA
(MEDIDAS EM CENTIMETROS)

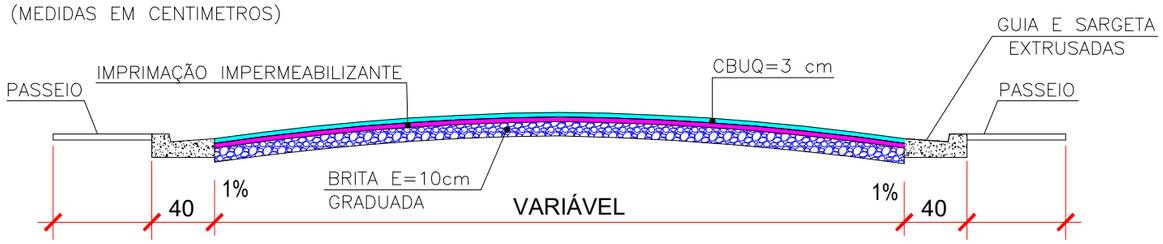

LEGENDAS

- ASFALTO
- GUIA EXTRUSADA
- SARJETÃO
- LOMBADA

A imprimação é aplicada sobre o solo ou base granular para impermeabilizar e unir partículas soltas antes da pavimentação.


A pintura de ligação é aplicada entre duas camadas de asfalto para colar uma à outra, garantindo que trabalhem juntas.

Fonte: DER/PR


Pavimentação com retirada de blocos de concreto sextavado

A execução da camada de rolamento em concreto betuminoso usinado a quente (CBUQ) deverá ser precedida após remoção completa do pavimento bloco de concreto sextavado e de sua camada de assentamento (areia/pó de pedra). Deverá ser feita uma reavaliação da base existente e executada uma camada de brita graduada, procedendo com a regularização e compactação do subleito/base, seguida da aplicação da imprimação betuminosa impermeabilizante e tratamento de drenagem superficial.

DETALHE DA GUIA EXTRUSADA
(MEDIDA EM CENTÍMETROS)

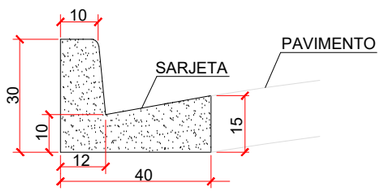

DETALHE DO SARJETÃO
(MEDIDA EM CENTÍMETROS)

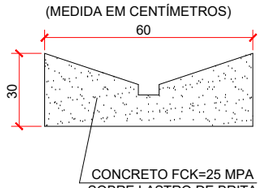


PREFEITURA MUNICIPAL DE PEDRO DE TOLEDO
Departamento de Obras e Serviços Municipais

EXTENÇÃO	880,00 m	PROJETO DE RECONSTRUÇÃO ASFÁLTICA
LARGURA	VARIÁVEL	RUA PREFEITO JOÃO CAMILO ALVES FERREIRA (antiga quebra canga 264/1978)
ÁREA	6.684,00 m²	BAIRRO: SOROCABANA PEDRO DE TOLEDO-SP
DATA		
FOLHA ÚNICA		NOTA:
SEM ESCALA		

Documento assinado digitalmente
gov.br
LUIZ CARLOS LOPES ALEXANDRE JUNIOR
Data: 25/06/2026 15:16:40-0300
Verifique em https://validar.iti.gov.br


Diretor do Departamento de Obras e Serviços Municipais
ENG. LUIZ CARLOSLOPES ALEXANDRE JUNIOR
CREASP 5061979785

PROJETO DE PAVIMENTAÇÃO ASFÁLTICO

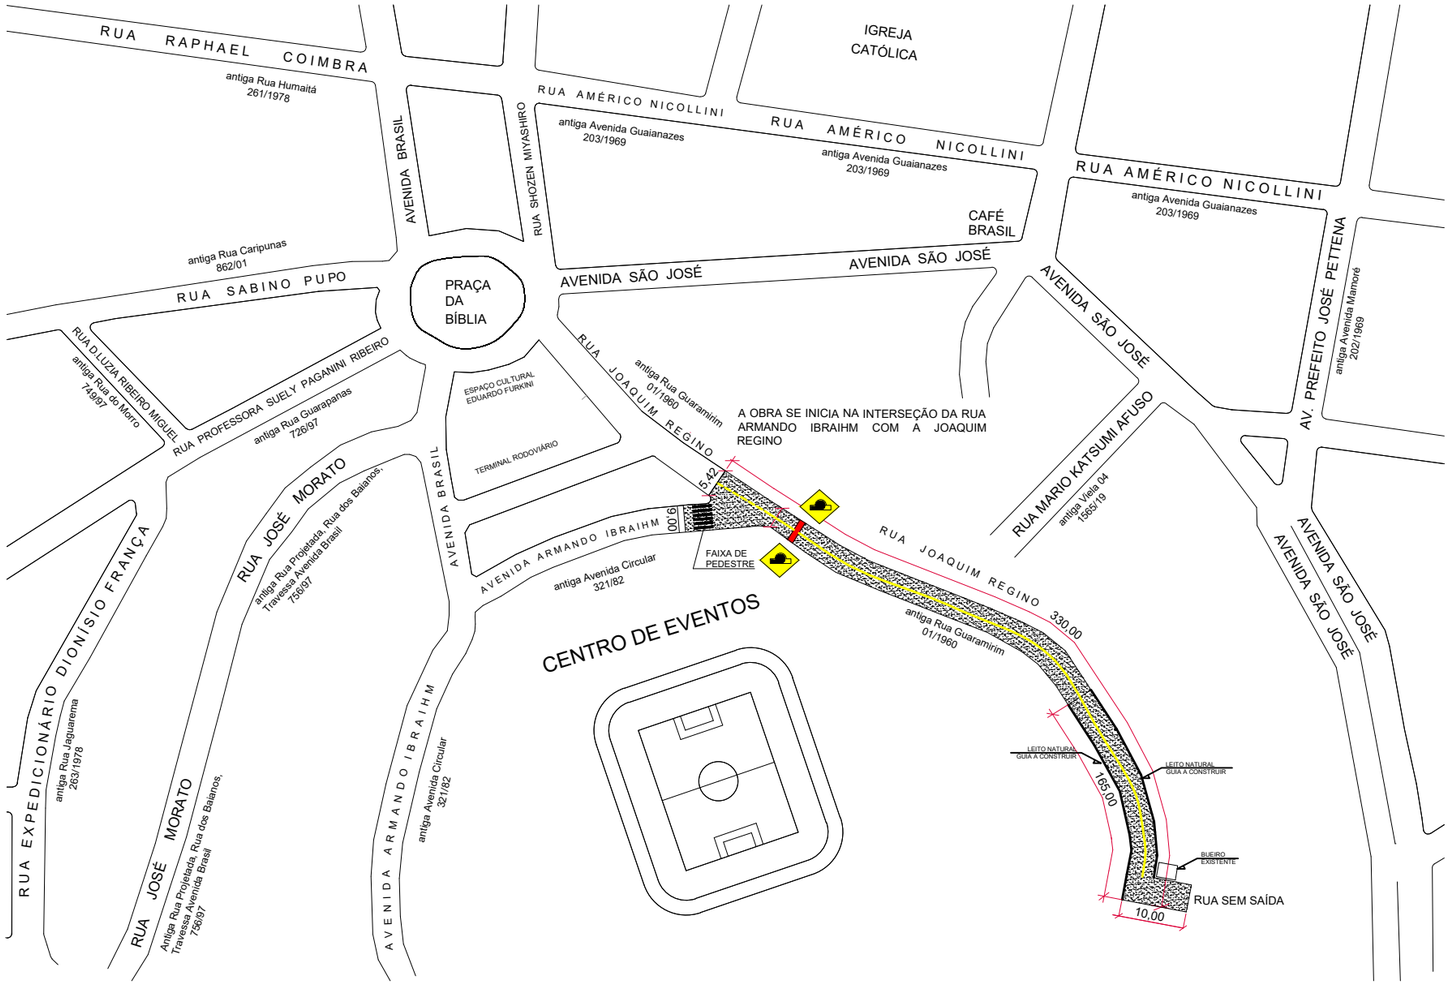




FAIXA DE PEDESTRE

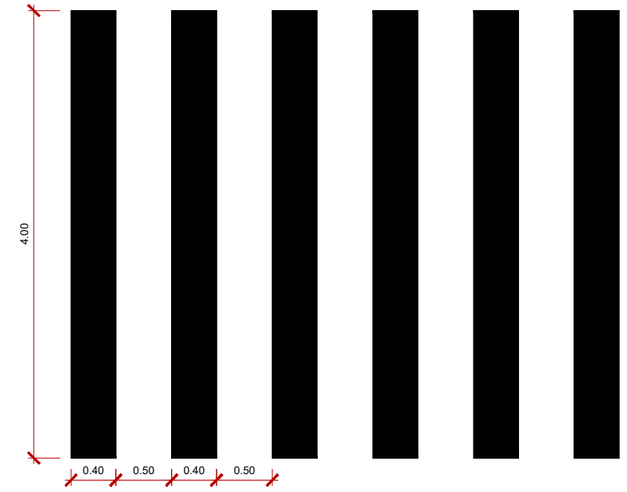

A-18



DETALHES DO PERFIL DA RUA
(MEDIDAS EM CENTIMETROS)

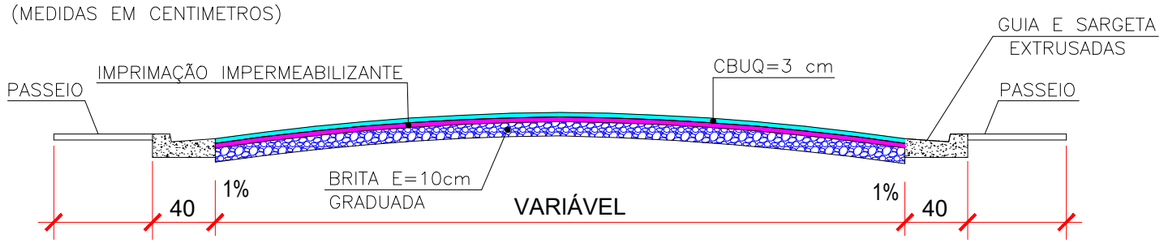

LEGENDAS

- ASFALTO
- GUIA EXTRUSADA
- SARJETÃO

A imprimação é aplicada sobre o solo ou base granular para impermeabilizar e unir partículas soltas antes da pavimentação.


A pintura de ligação é aplicada entre duas camadas de asfalto para colar uma à outra, garantindo que trabalhem juntas.

Fonte: DER/PR


Pavimentação com retirada de blocos de concreto sextavado

A execução da camada de rolamento em concreto betuminoso usinado a quente (CBUQ) deverá ser precedida após remoção completa do pavimento bloco de concreto sextavado e de sua camada de assentamento (areia/pó de pedra). Deverá ser feita uma reavaliação da base existente e executada uma camada de brita graduada, procedendo com a regularização e compactação do subleito/base, seguida da aplicação da imprimação betuminosa impermeabilizante e tratamento de drenagem superficial.

DETALHE DA GUIA EXTRUSADA
(MEDIDA EM CENTÍMETROS)

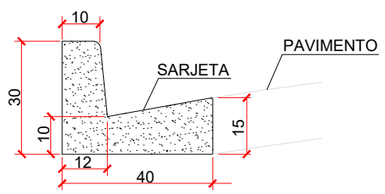

DETALHE DO SARJETÃO
(MEDIDA EM CENTÍMETROS)

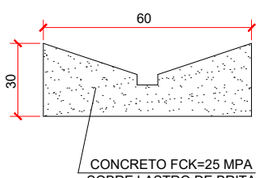

PREFEITURA MUNICIPAL DE PEDRO DE TOLEDO

Departamento de Obras e Serviços Municipais

EXTENÇÃO	330,00 m	PROJETO DE RECONSTRUÇÃO ASFÁLTICA
LARGURA	5,42 m	RUA JOAQUIM REGINO - ANTIGA RUA GUARAMIRIM 01/1960
ÁREA	1.788,60 m²	BAIRRO: CENTRO
DATA	03/07/2026	PEDRO DE TOLEDO-SP

Documento assinado digitalmente

FOLHA ÚNICA — gov.br — LUIZ CARLOS LOPES ALEXANDRE JUNIOR
Data: 03/07/2026 15:20:41-0300
Verifique em https://validar.iti.gov.br

SEM ESCALA

Diretor do Departamento de Obras e Serviços Municipais
ENG. LUIZ CARLOSLOPES ALEXANDRE JUNIOR
CREASP 5061979785

NOTA:

A OBRA SE INICIA NA INTERSEÇÃO DA RUA ARMANDO IBRAIHM COM A JOAQUIM REGINO