

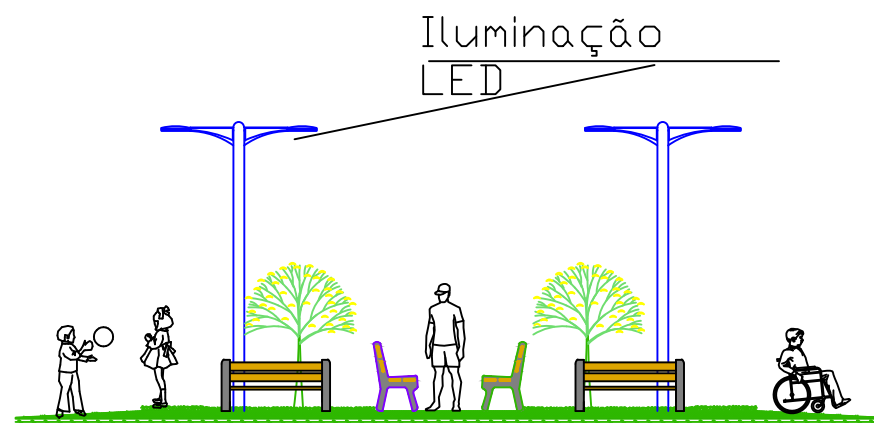


PROJETO DE UMA PRAÇA INFANTIL

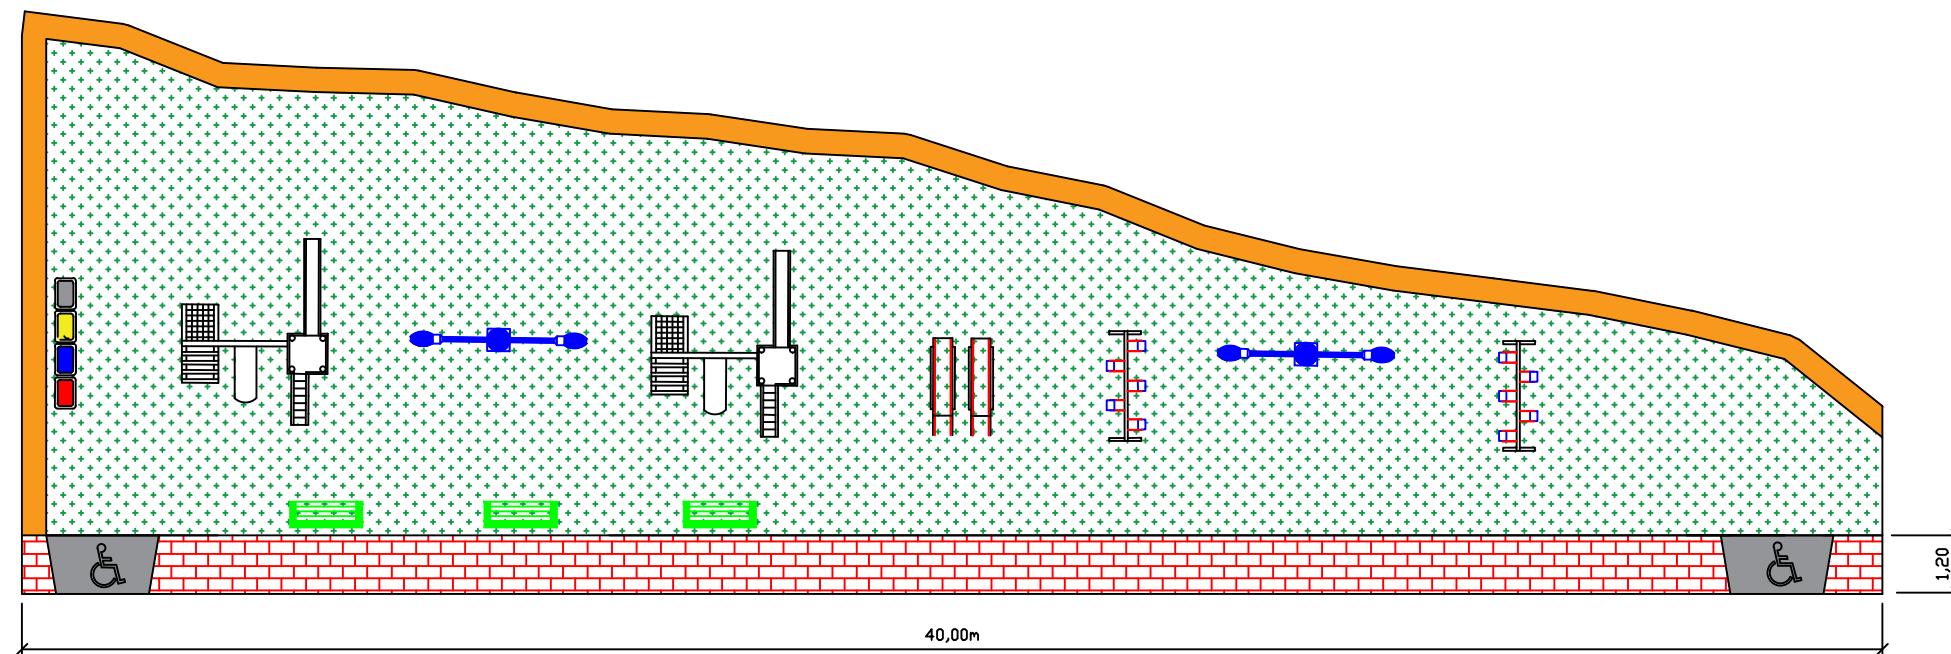

DESCRIÇÃO	QTD.
RAMPA DE ACESSIBILIDADE	02 unid.
PISO INTERTRAVADO	48,00 m².
GUARDA CORPO A EXECUTAR	90,00 m
PISO EM GRAMA BATATAIS	400,00 m²
POSTE METÁLICO COM ILUMINAÇÃO DE LED	02 unid.
ESCORREGADORES	02 unid.
GANGORRA	01 cj.
BALANÇO DUPLO	02 unid.
CASA DO TARZAN	02 unid.
BANCO DE CONCRETO	03 unid.
LIXEIRA	01 unid.

GRADIL METÁLICO

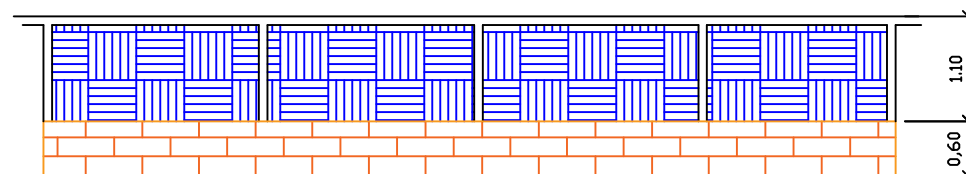

DADOS P/ PLOT	
Escala	1:1
LAYER	Penas
COR N	Deveria ser de 100
1	0,15
2	0,6
3	0,3
4	0,12
5	0,4
6	0,8
7	0,2
8	0,2
9	0,2
10	0,2
11	—
12	—
13	—
14	—
15	—

PREFEITURA MUNICIPAL DE PEDRO DE TOLEDO

Secretaria de Obras e Serviços Urbanos

		PRAÇA INFANTIL
		LOCAL: TRAVESSA DA RUA 01
		BAIRRO: VILA BATISTA
		PEDRO DE TOLEDO-SP
DATA	15/07/2020	
FOLHA ÚNICA		NOTA:
SEM ESCALA		
		ENG. JEFERSON SERRADILHA SCHUNDT CREASP 506992012 Diretor de Obras