



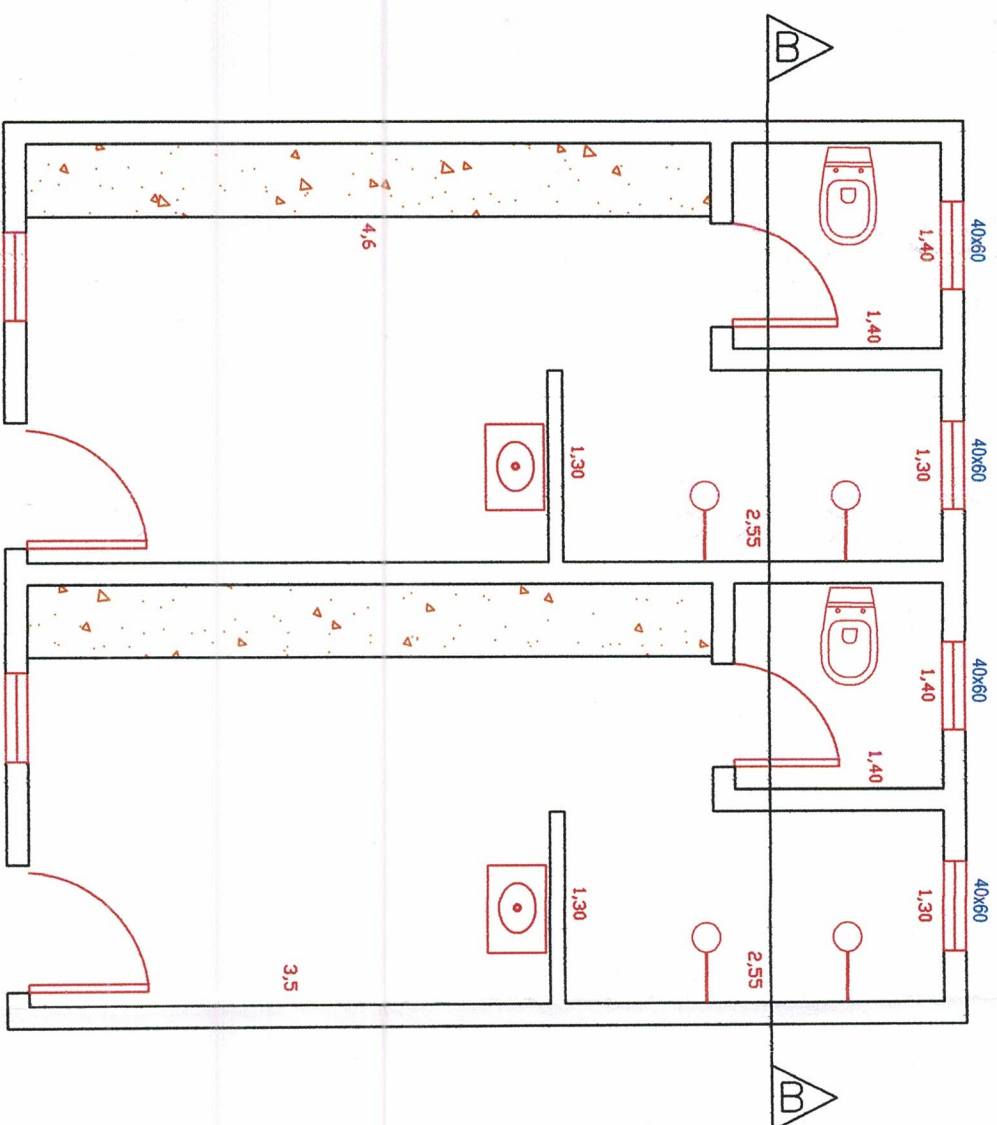

CORTE AA ESCALA 1:75

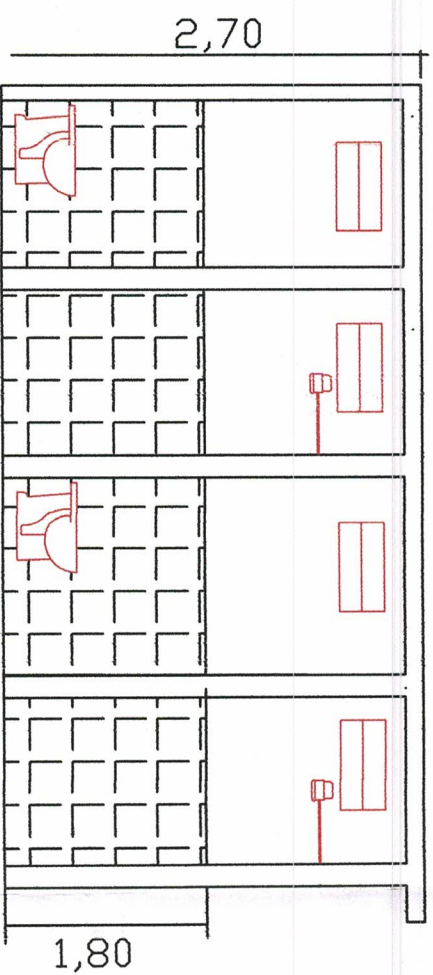

REFORMA DO CAMPO DE FUTEBOL

LOCAL: ESTRADA MANDEL FRANCISCO DE CARVALHO
BAIRRO: VILA BATISTA S/Nº
MUNICÍPIO: PEDRO DE TOLEDO - SP
PROPRIETÁRIO: PREFEITURA MUNICIPAL DE PEDRO DE TOLEDO


FOLHA 01/01 ESCALA: 1:75 e 1:100

ÁREA DO CAMPO: 6.111,00 m²

REVISÃO 01



DATA: 29/07/2020

ENG. JEFERSON SERRADILHA SCHINDT
DIRETOR DE OBRAS
CREASP: 5069992012

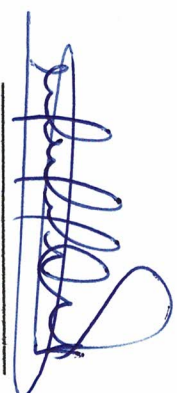

ELEAZAR MUNIZ JUNIOR
PREFEITO MUNICIPAL

DBS:

CAMPO DA VILA BATISTA ESCALA 1:200

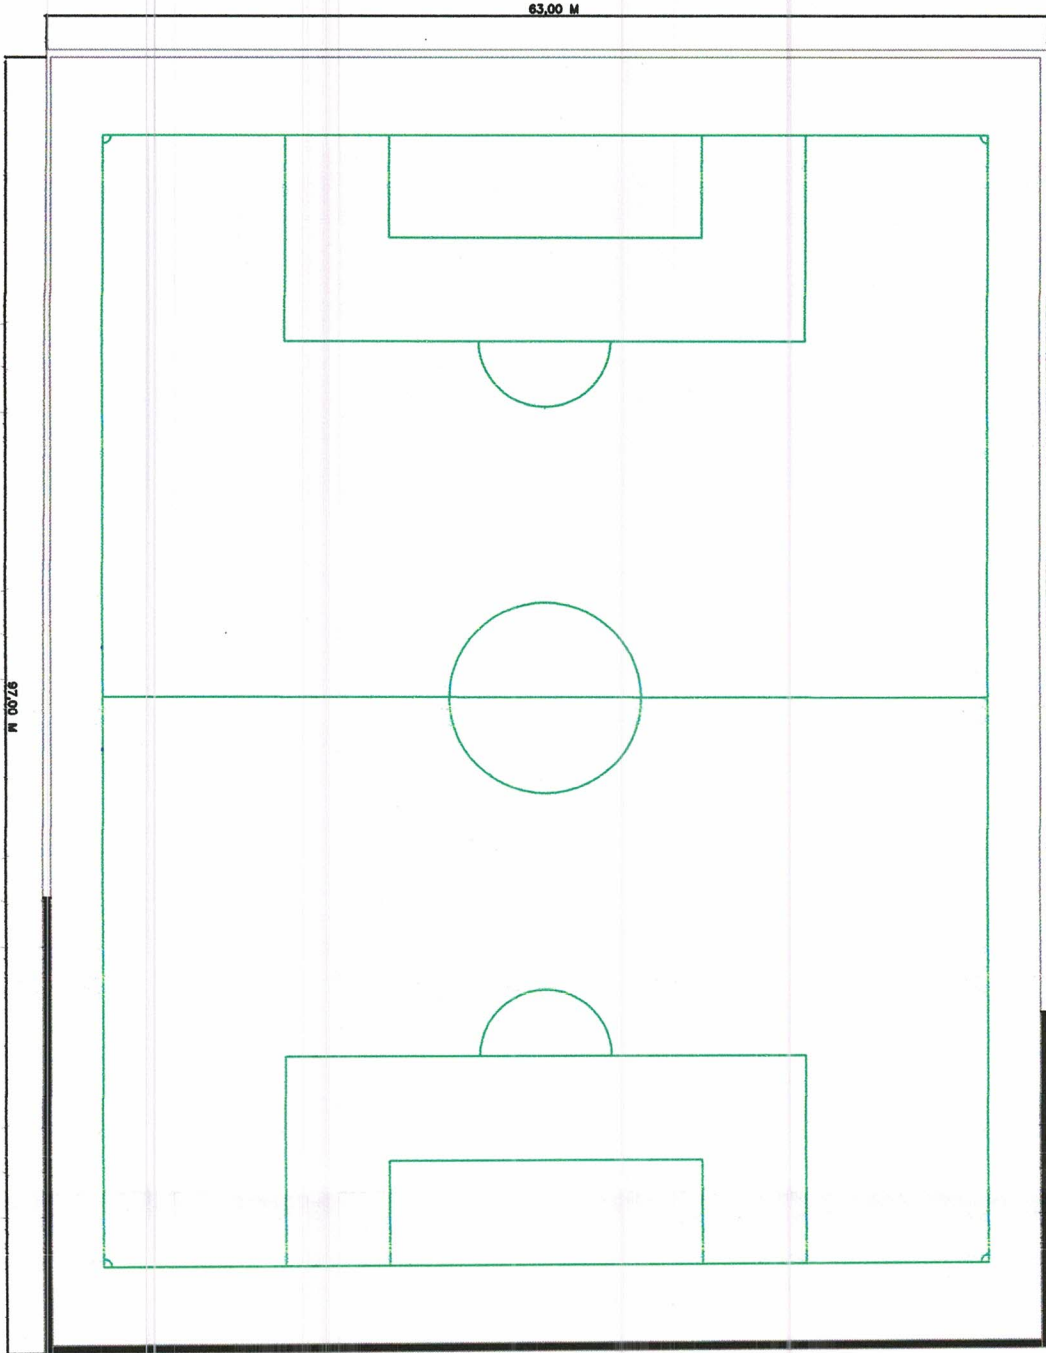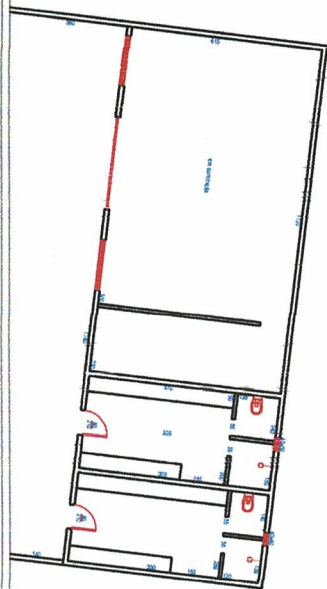

Muro a ser executado

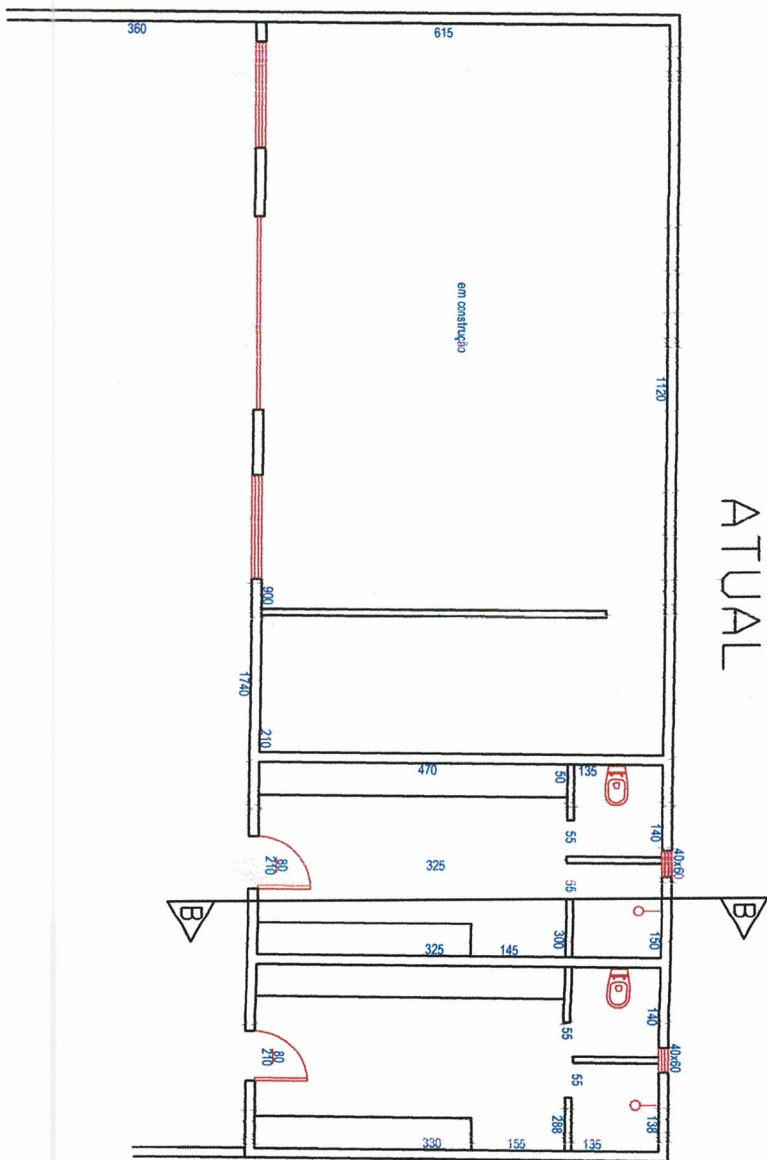

ATUAL

REFORMA DO CAMPO DE FUTEBOL

LOCAL: ESTRADA MUNICIPAL MANOEL FRANCISCO DE CARVALHO
BAIRRO: VILA BATISTA S/Nº
MUNICÍPIO: PEDRO DE TOLEDO - SP
PROPRIETÁRIO: PREFEITURA MUNICIPAL DE PEDRO DE TOLEDO

FOLHA 01/01 ESCALA: 1:200

ÁREA DO CAMPO: 6.111,00 m²

REVISÃO 01
DATA: 28/07/2020

ENG. JEFERSON SERRADILHA SCHINDT
DIRETOR DE OBRAS
CREASP: 5069992012

ELEAZAR MUNIZ JUNIOR
PREFEITO MUNICIPAL

DBS:

ESTRADA MUNICIPAL MANOEL FRANCISCO DE CARVALHO