


BAIRRO MARINA




DETALHES DO PERFIL DA RUA
(MEDIDAS EM CENTÍMETROS)

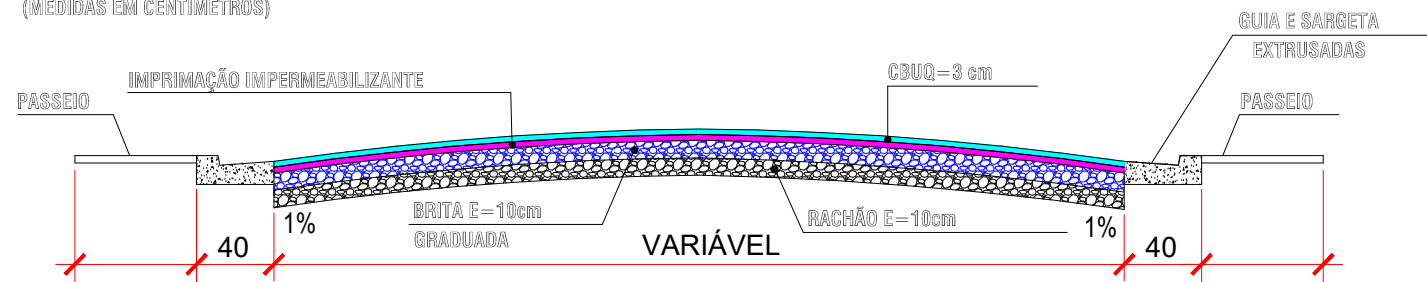


LEGENDAS

- ASFALTO
- GUIA EXTRUSADA
- SARJETÃO

DETALHE DA GUIA EXTRUSADA
(MEDIDA EM CENTÍMETROS)

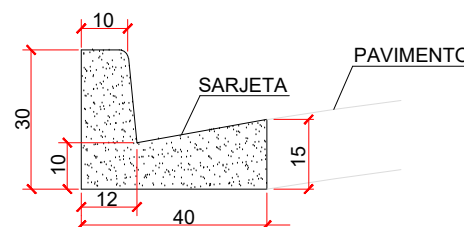

DETALHE DO SARJETÃO
(MEDIDA EM CENTÍMETROS)

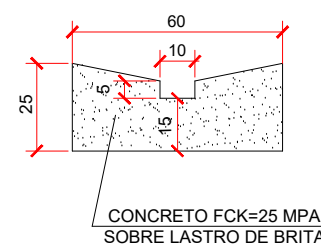

Pavimentação com leito natural

A execução da pavimentação asfáltica sobre o leito natural (terra batida) fica condicionada à prévia regularização e compactação do subleito. Deverão ser executadas as camadas de sub-base e base (brita graduada e rachão) conforme as normas do DNIT, garantindo o Índice de Suporte Califórnia (CBR) mínimo exigido. Não é recomendada a aplicação de massa asfáltica diretamente sobre a terra sem a devida imprimação impermeabilizante e tratamento de drenagem superficial.



PREFEITURA MUNICIPAL DE PEDRO DE TOLEDO

Departamento de Obras e Serviços Municipais

EXTENÇÃO	12,00 m	RECONSTRUÇÃO ASFÁLTICA
LARGURA	VARIÁVEL	RUA 02 - AVENIDA ANTONIO ANDREOLLI
ÁREA	75,00 m²	BAIRRO: CENTRO
DATA	24/07/2026	PEDRO DE TOLEDO-SP

FOLHA ÚNICA		NOTA:
SEM ESCALA		ASFALTO = 75,00 m² SARJETÃO = 29,10 m BOCA DE LOBO = 2 unid

Diretor do Departamento de Obras e Serviços Municipais
ENG. LUIZ CARLOS LOPES ALEXANDRE JUNIOR
CREASP 5061979785