


PRAÇA DE LAZER - PROJETO IMPLANTAÇÃO

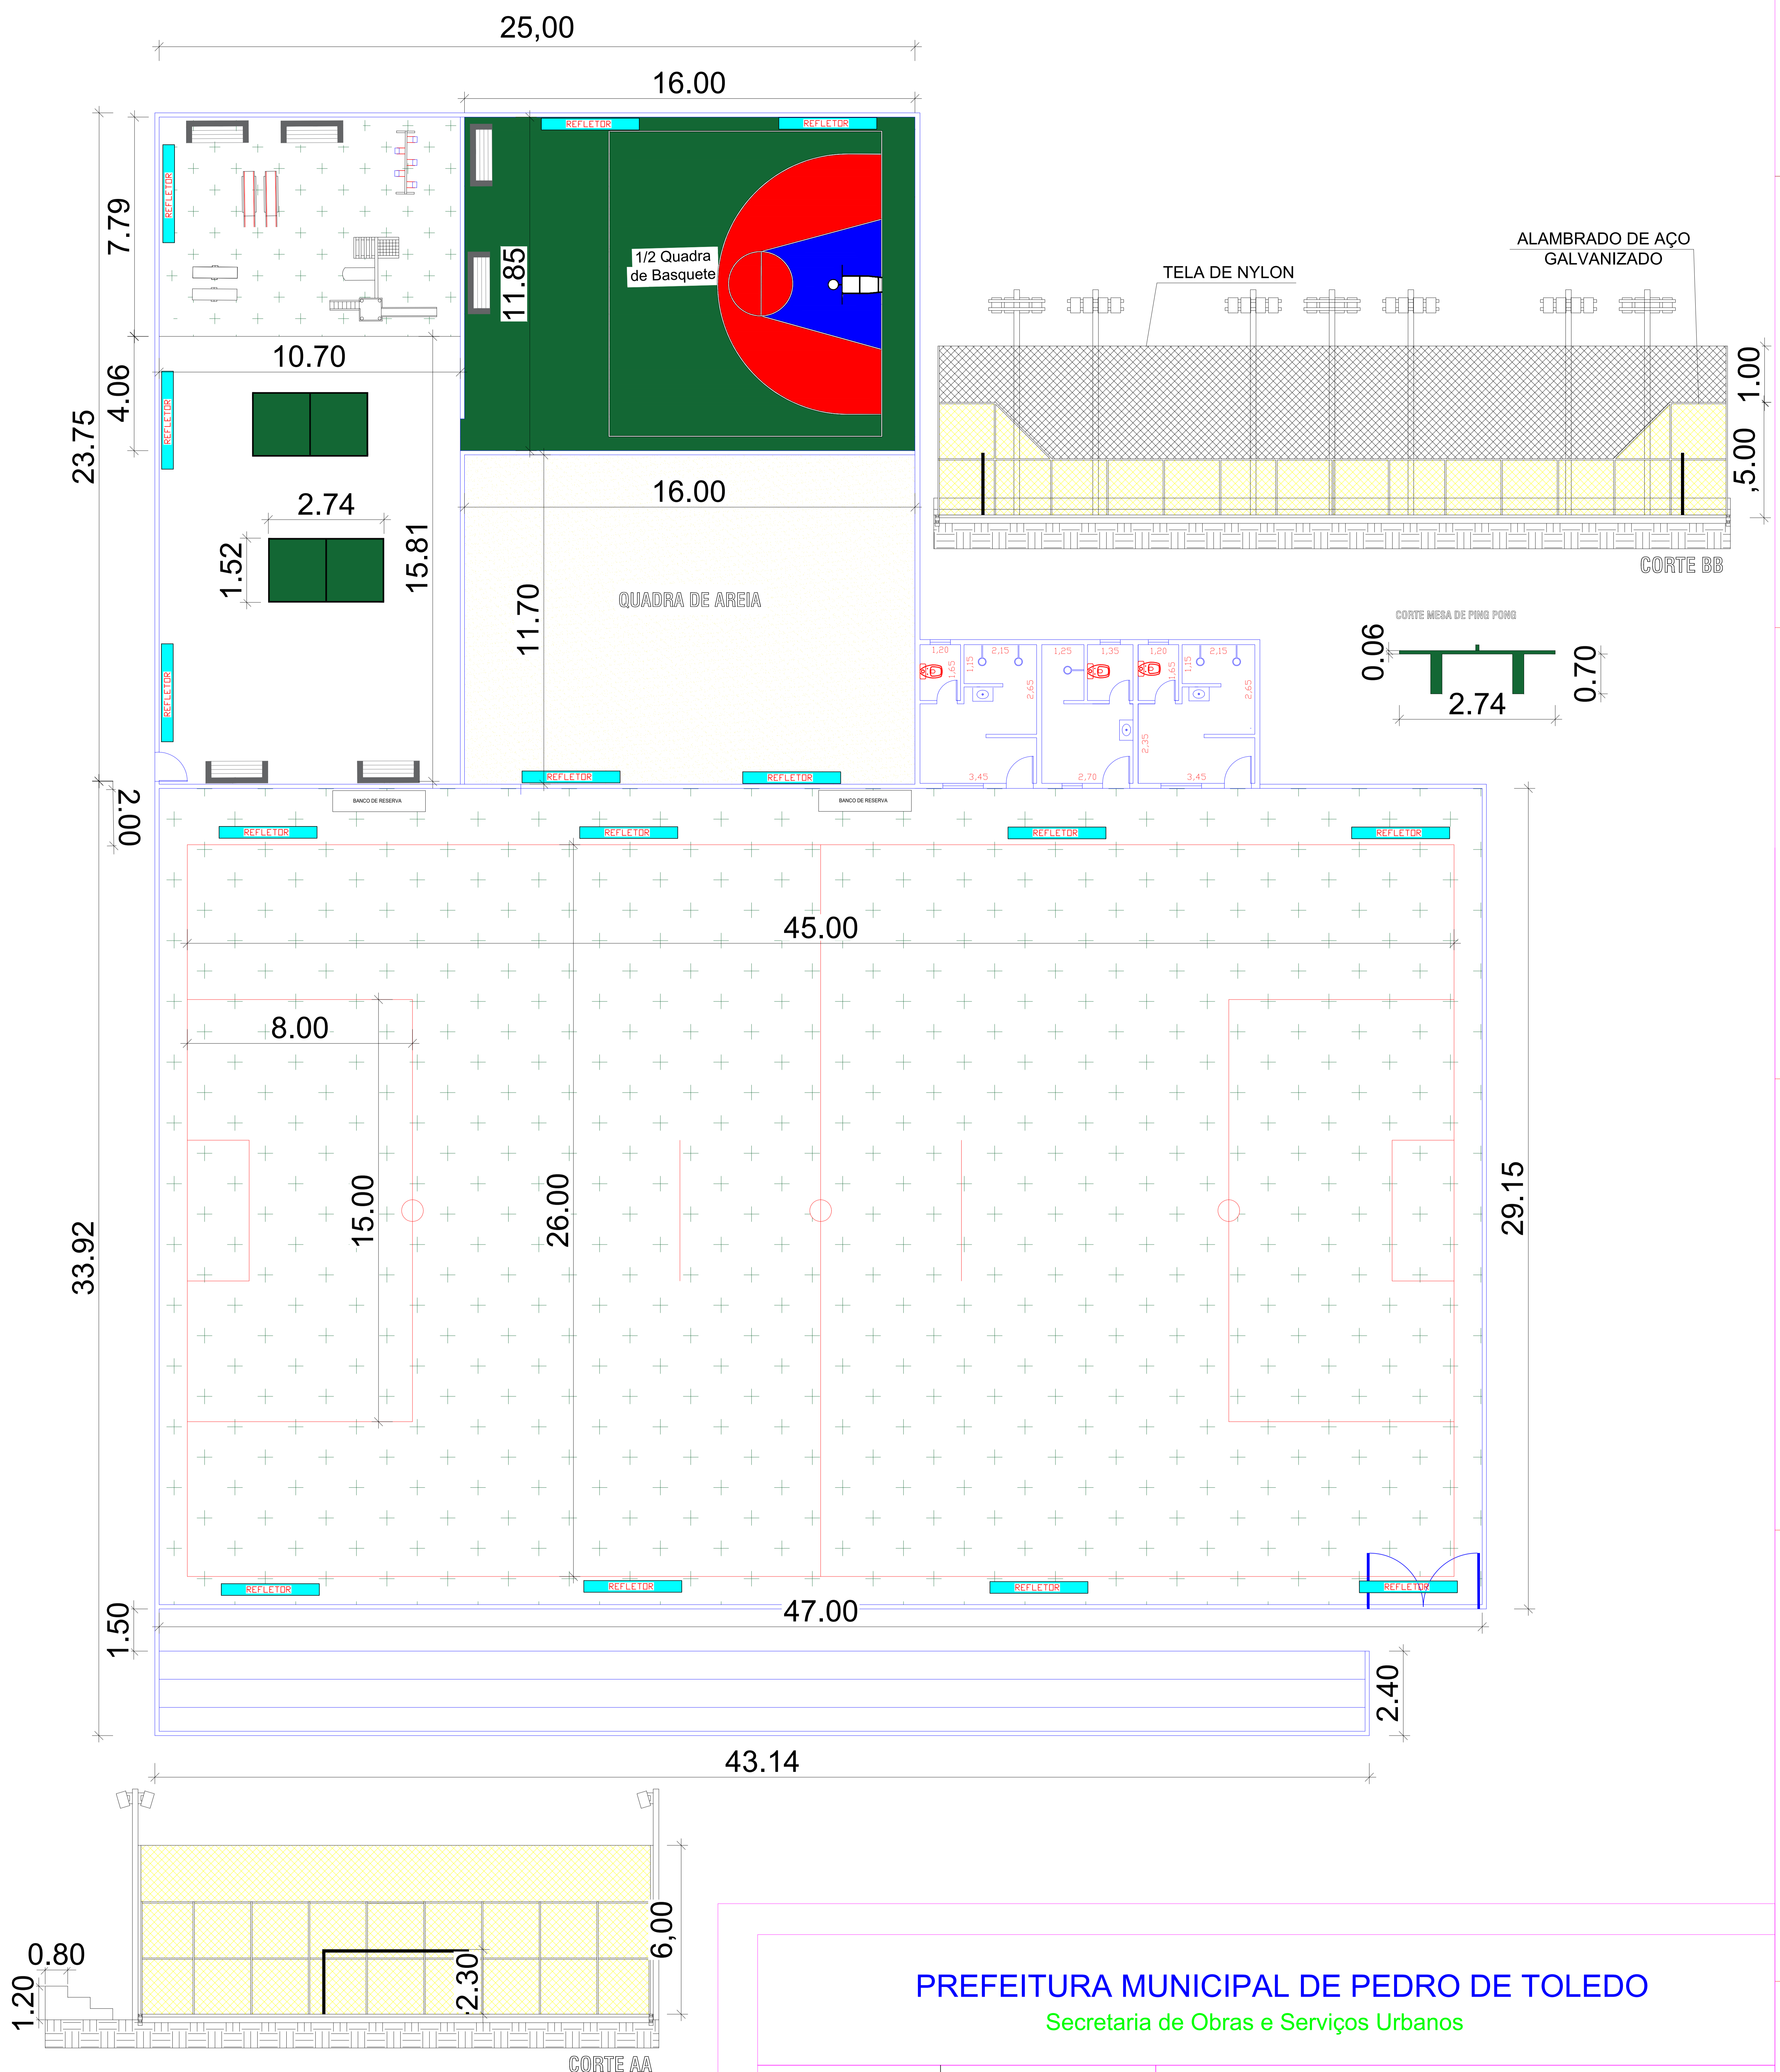

PREFEITURA MUNICIPAL DE PEDRO DE TOLEDO

Secretaria de Obras e Serviços Urbanos

PRAÇA DE ESPORTE ELAZER

LOCAL: RUA EULÁLIA FRANÇA DE OLIVEIRA ANTIGA RUA VASCONCELOS
BAIRRO: VILA SOROCABANA

ENG. JEFERSON SERRADILHA SCHUINDT
CREASP 5069992012
Diretor de Obras

DADOS P/ PLOT		
Escala	1:1	
Layer	Penas	
COR N°	Fluorotacido de 100 mg	
1	0,15	
2	0,6	
3	0,3	
4	0,12	
5	0,4	
6	0,8	
7	0,2	
8	0,2	
9	0,2	
10	0,2	
11	—	
12	—	
13	—	
14	—	
15	—	