
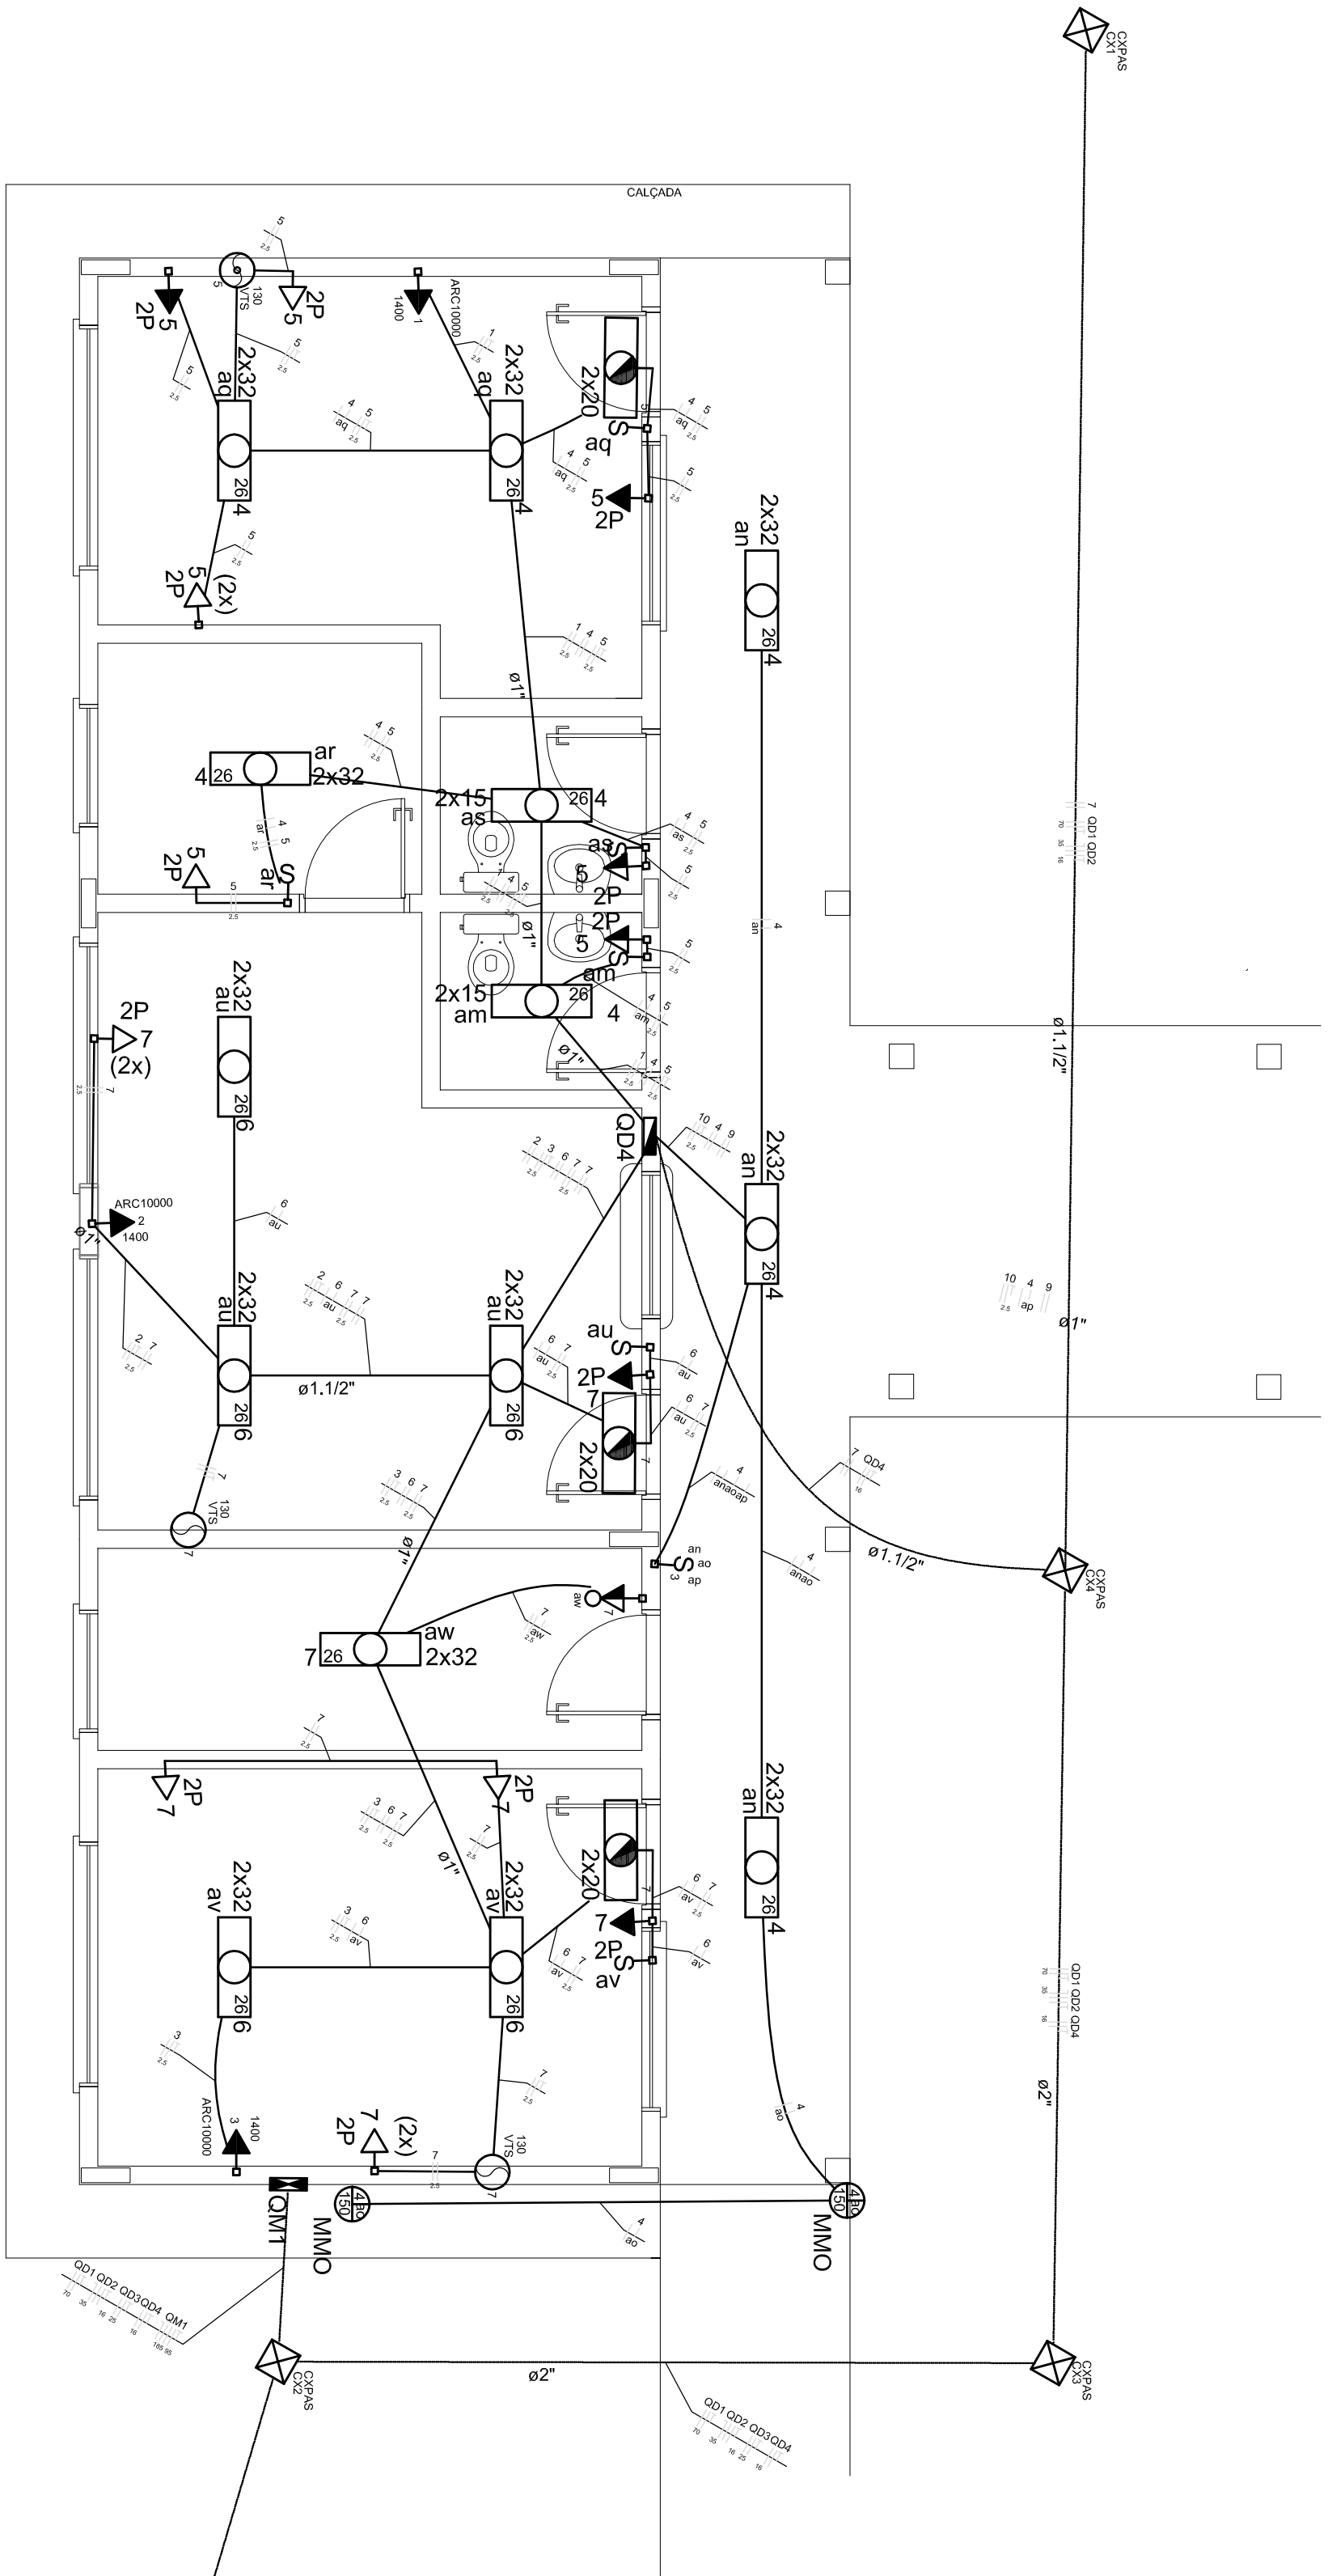


1 ELÉTRICA - BLOCO DE SERVIÇO
ESCALA 1/50

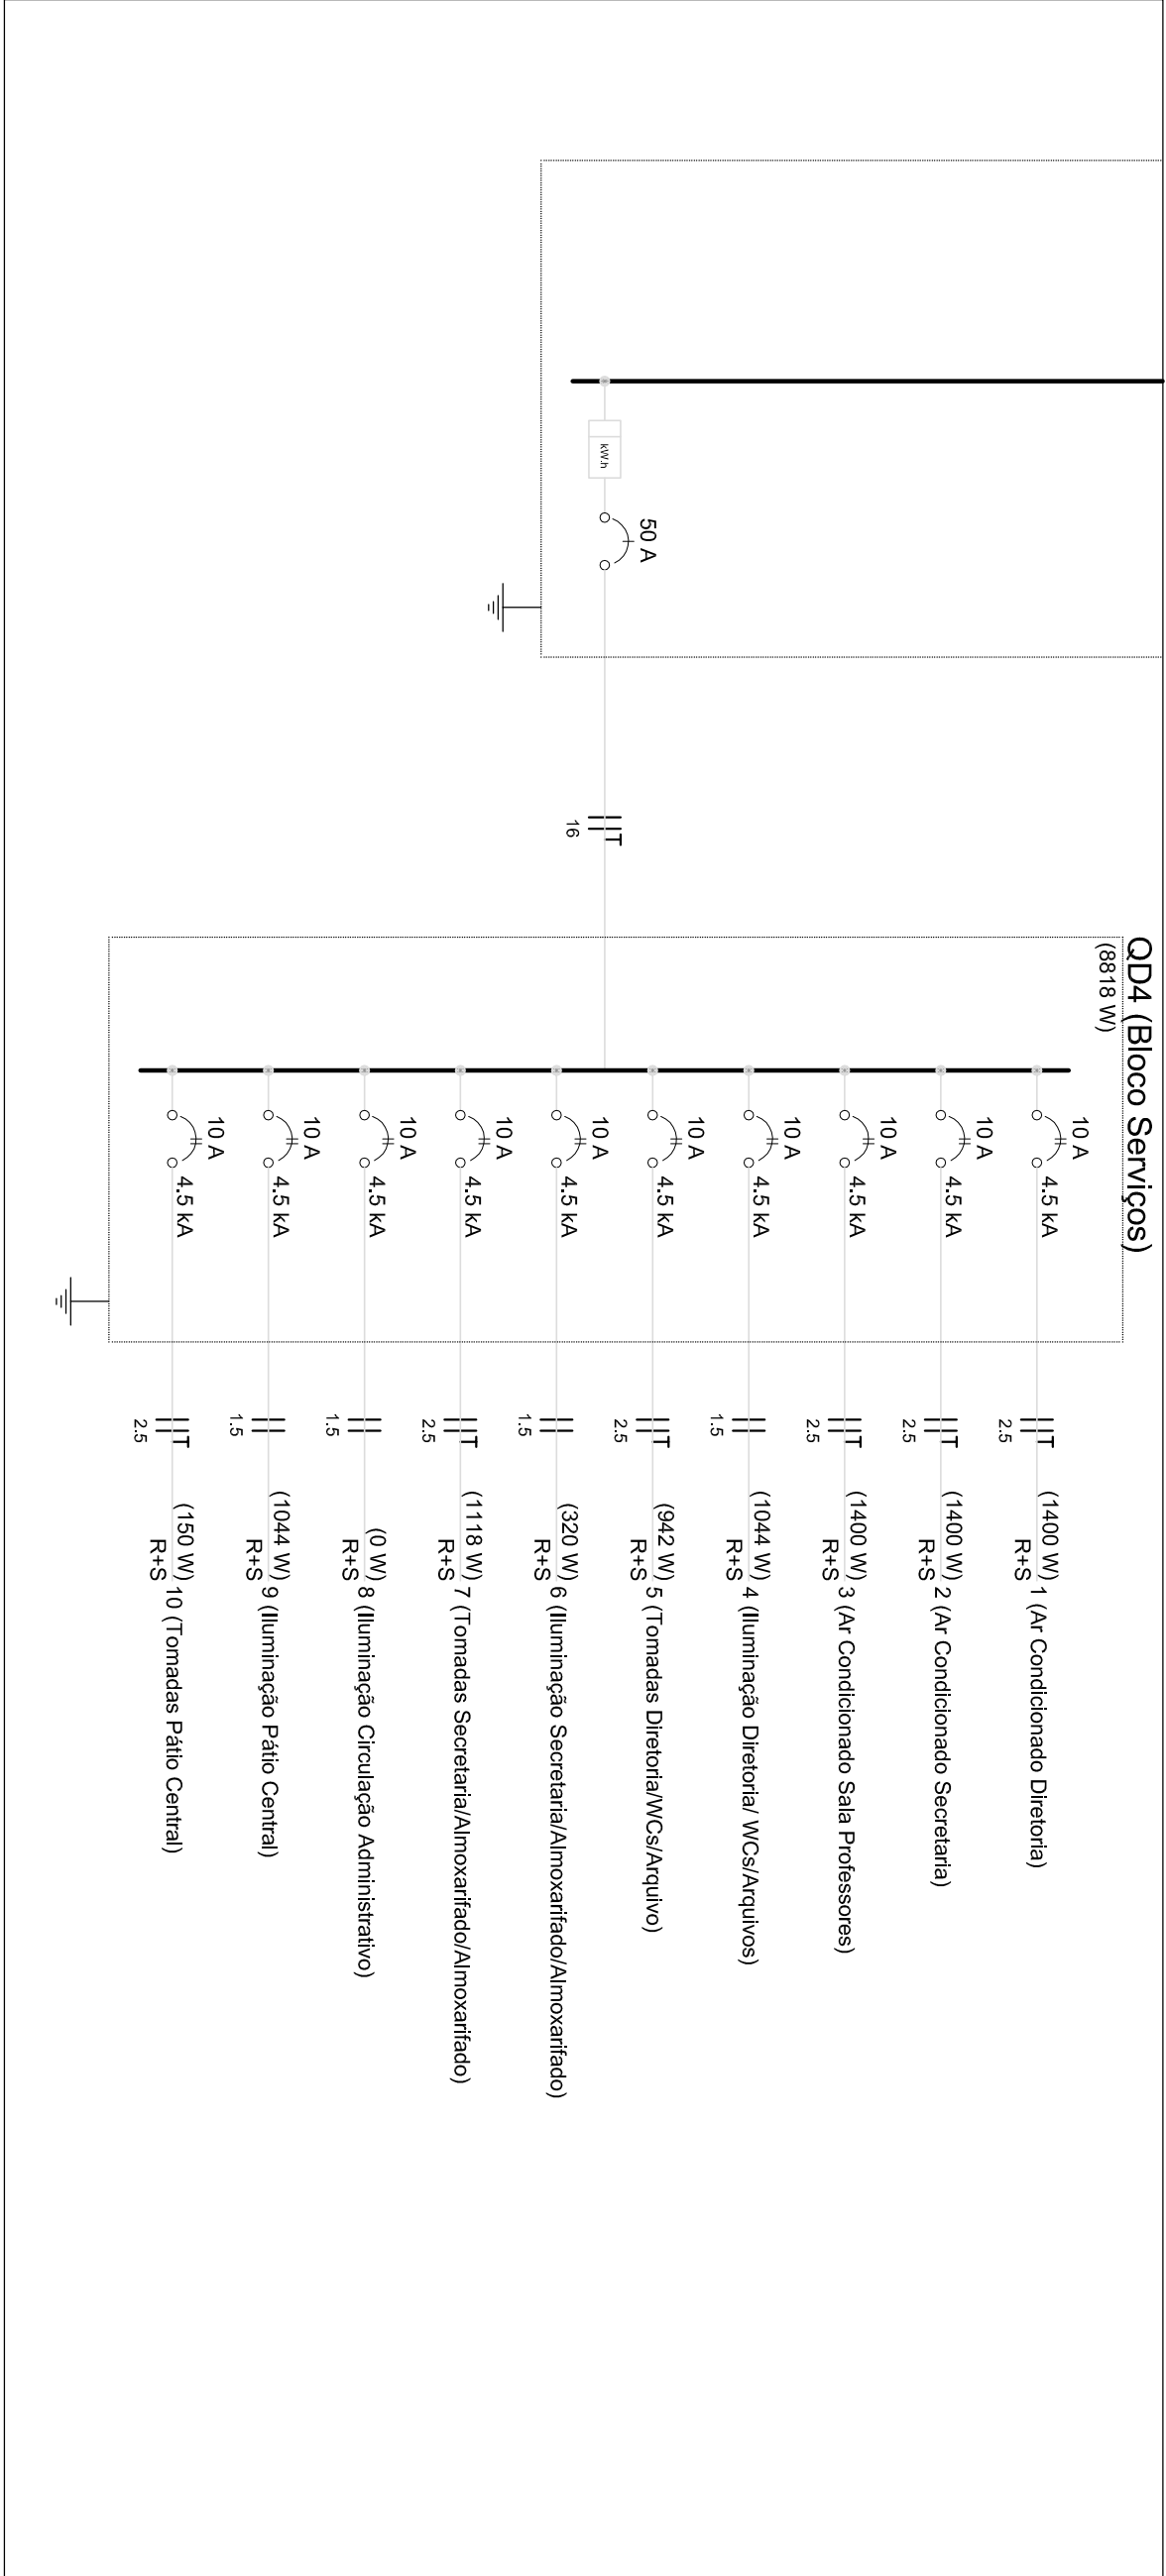


3 ELETRICA - BLOCO ADMINISTRATIVO
ESCALA 1/50

[illegible]

2 DIAGRAMA MULTIFILAR - QDLF SEM ESCALA


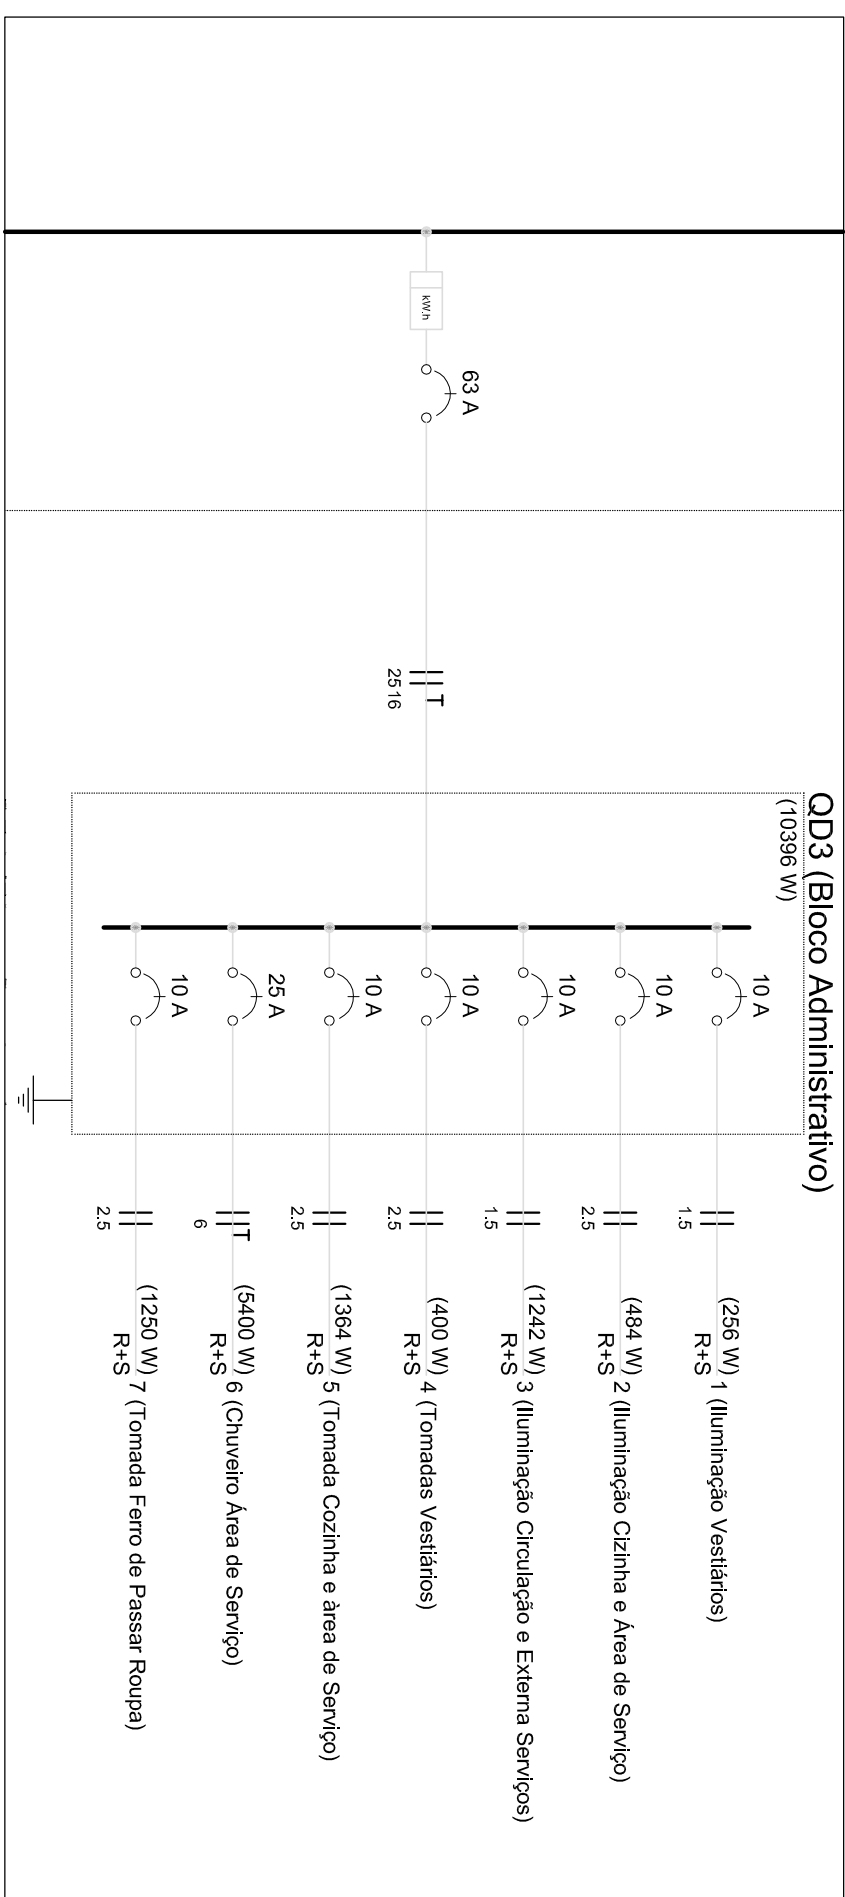

4 DIAGRAMA MULTIFILAR - QDLF SEM ESCALA

[illegible]

NOTA:

- 1- QUANDO NÃO INDICADO, CONSIDERAR ELETRODUTO DE Ø3/4"
- 2- UTILIZAR CABO SINTENAX PARA ILUMINAÇÃO EXTERNA
- 3- TOMADAS DE USO ESPECIAL FORAM DIMENSIONADAS EM 600V